

B-06-06

路

平

6F

- 0-1 小时
- 1-2 小时
- 2-3 小时
- 3-4 小时
- 4-5 小时
- 5-6 小时
- 6-7 小时

居住建筑

日照分析软件:

清华建筑日照分析计算软件 SUNSHINE-V 3.0

分析城市: 正宁

北纬: 35 度 49 分 东经: 108 度 36 分

计算起止时间: 大寒日 8:00-16:00

最小连续时间: 30 分钟

网络间隔: 水平面 5 米, 立面 1 米

水平面计算受影响面: 距室内地坪 0.9 米高的外墙位置。

扫描角: 15 度


结论:

(一) 不符合日照要求的受遮挡建筑的窗户数及户数。

共有 49 个窗不满足日照要求

共有 0 户不满足日照要求

内部每套住房大寒日的日照时间均满足 3 小时, 外部  
客体建筑大寒日的日照时间均满足 3 小时, 满足规范  
要求。

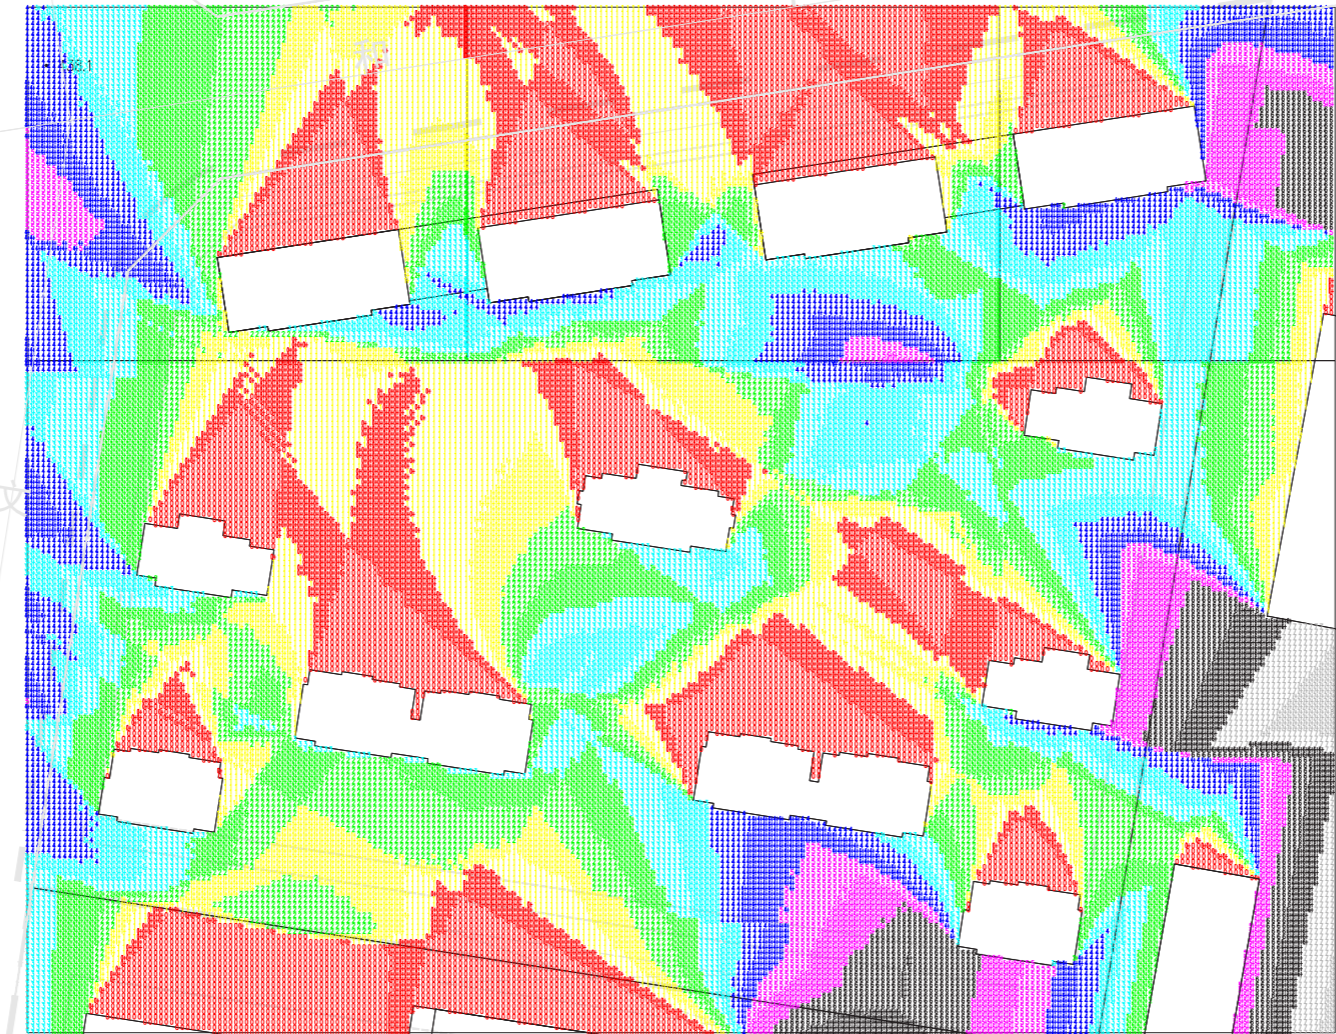

明

路

•1438.3

总平面图

备注

建设单位

庆阳宜筑置业有限公司

方远建设集团股份有限公司



证书编号: A133003169

建筑顾问单位

ARCHITECTS

工程名称

御景豪庭4正宁国际大酒店项目

子项

出图日期

图纸名称

日照分析图

比例

类别	姓名	签名	日期
审定			
审核			
工程负责			
工种负责			
校对			
设计			
制图			
会签			
建筑		电气	
结构		暖通	
给排水		工艺	

盖章栏

设计号

图号

图号