


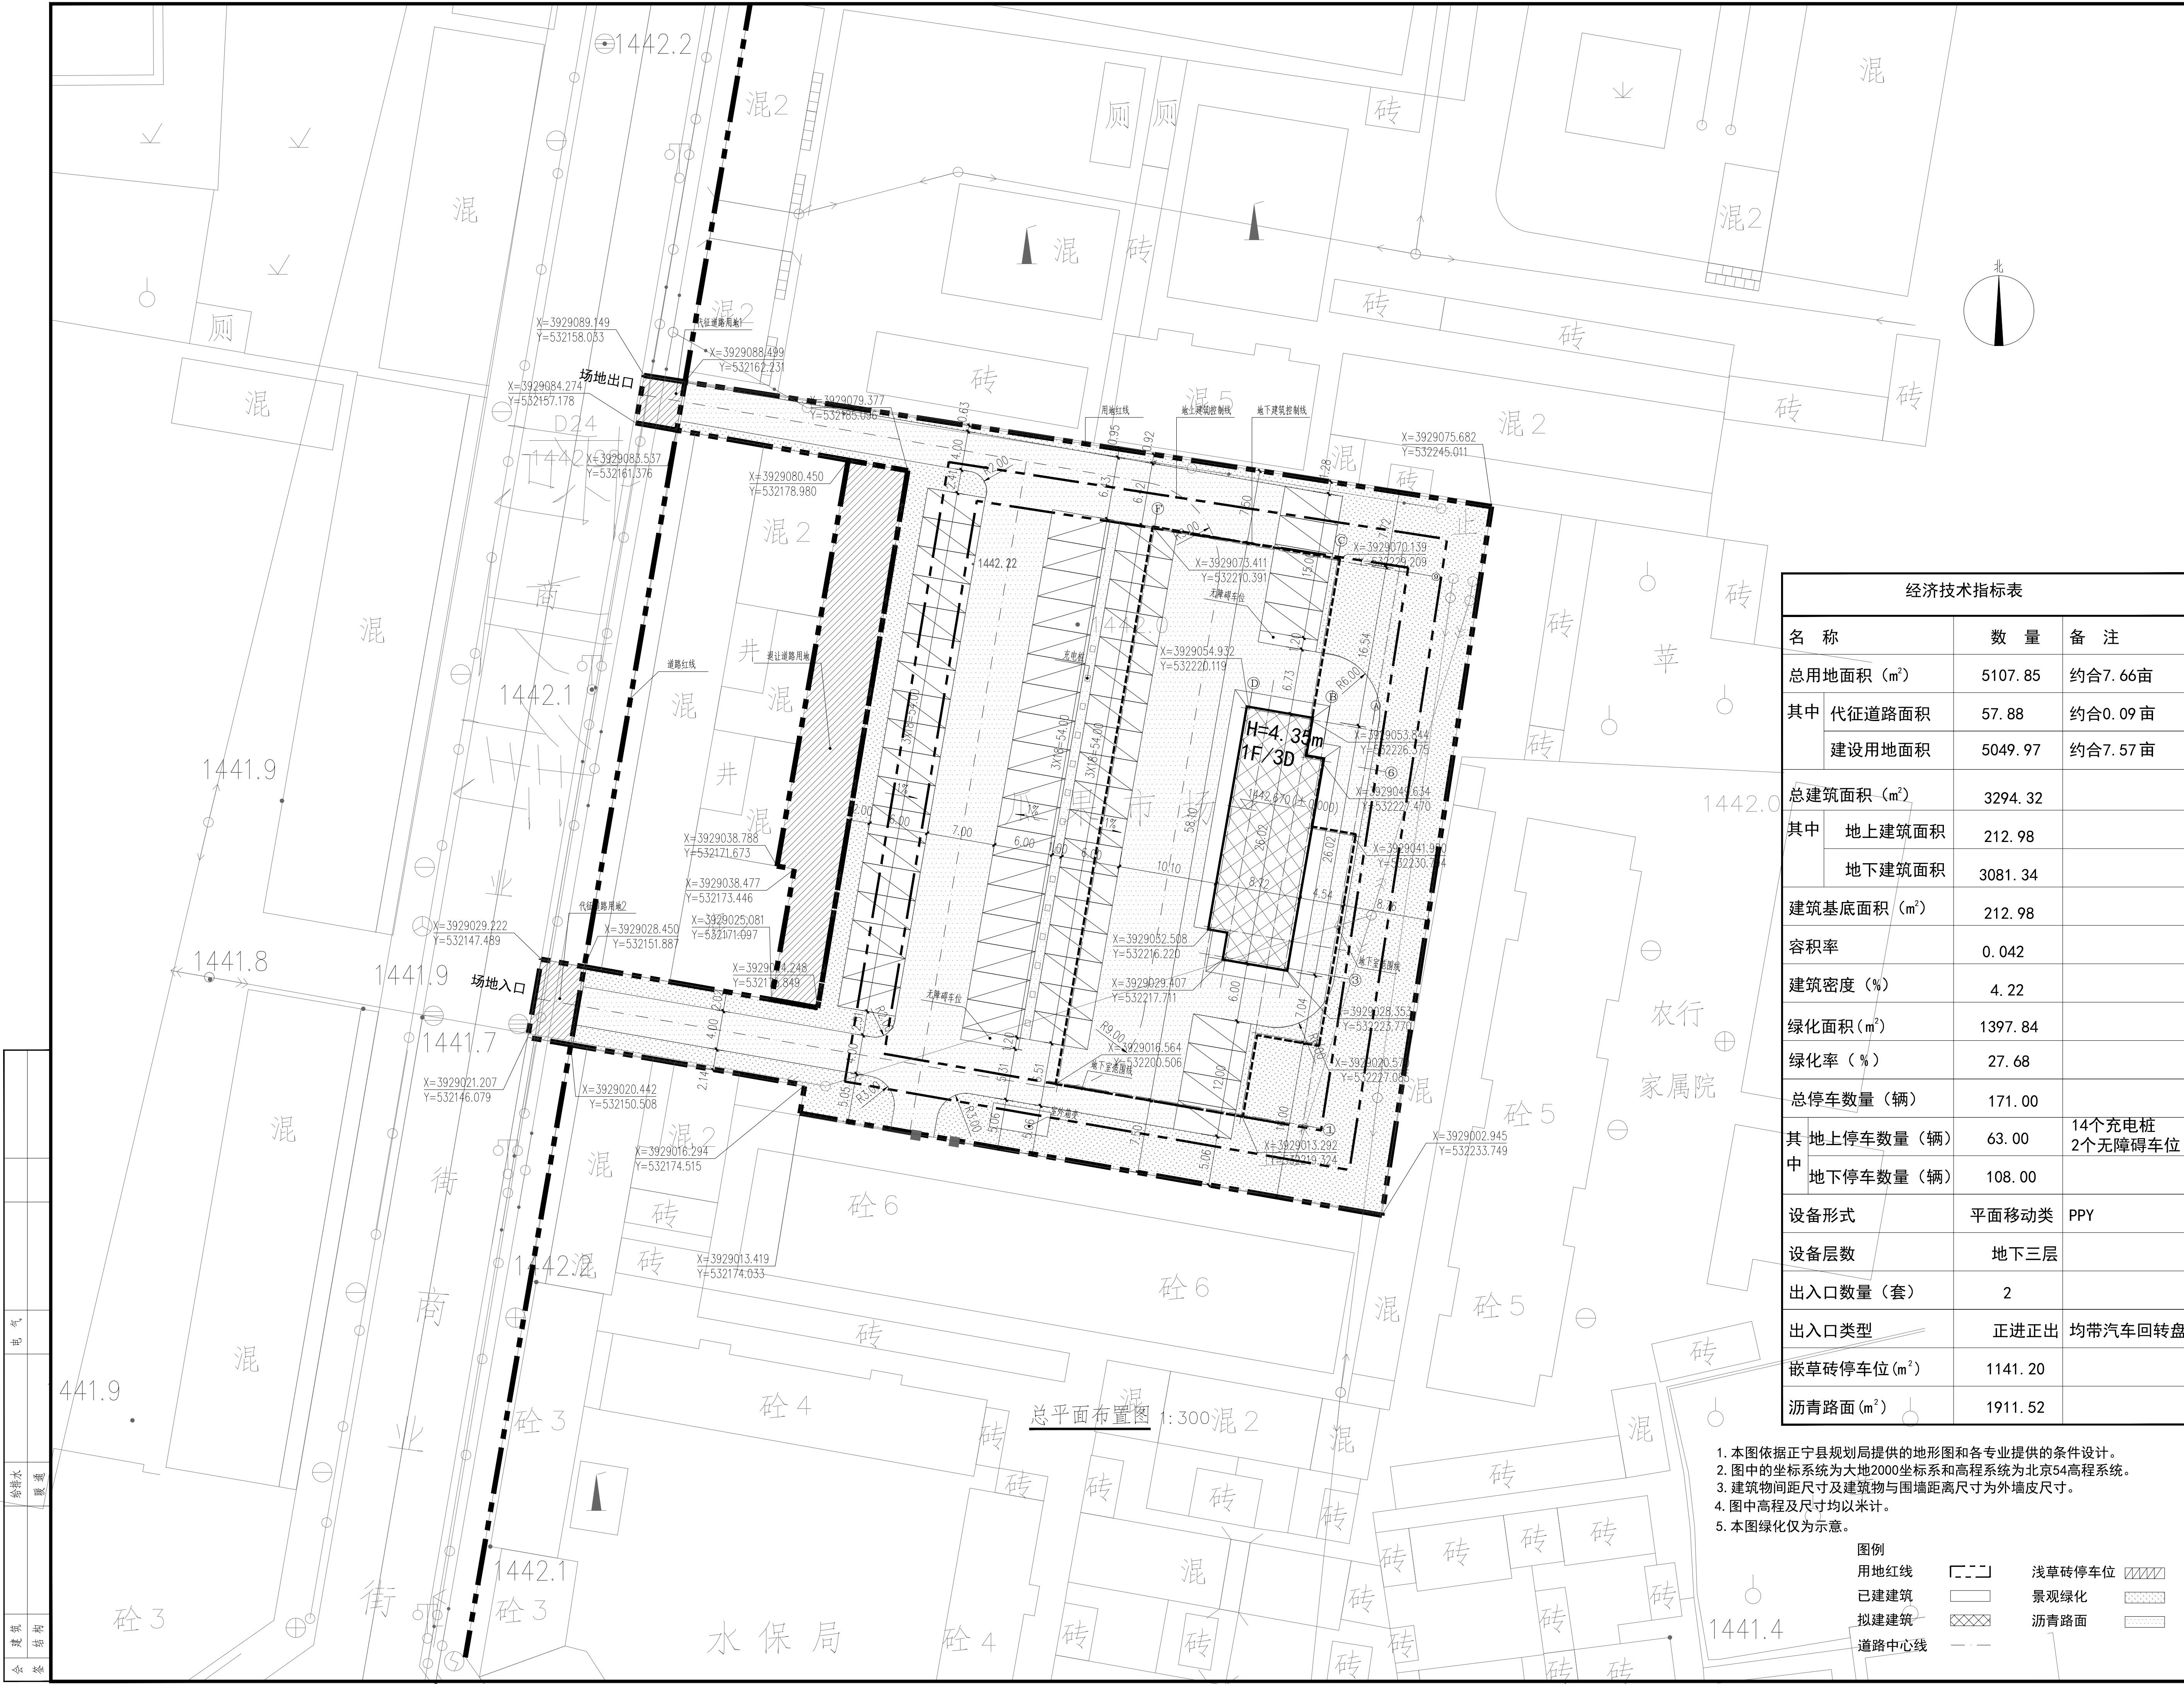

说明 Direction

注册章 SEAL

注册章 SEAL

施工图审查章 SEAL

设计证书编号 A162001205
本图须加盖本院出图签章 否则一律无效

设计单位
甘肃省建筑设计研究院有限公司
GANSU ARCHITECTURAL DESIGN AND RESEARCH INSTITUTE CO., LTD
中国 兰州 静宁路 81号 730030
Tel: 0931-4663595 Fax: 0931-4663593

设计人/日期 AUTHORIZED FOR ISSUE BY /DATE
毛峰 2021.12

审核人/日期 FINAL AUDITOR /DATE
王玉龙 2021.12

设计负责人/日期 PROJECT DIRECTOR /DATE
王玉龙 2021.12

专业负责人/日期 PROFESSIONAL OVERSIGHT /DATE
杨春娟 2021.12

校对人/日期 CHECKED BY /DATE
张娟 2021.12

设计人/日期 DESIGNED BY /DATE
张娟 2021.12

制图人/日期 DRAFTSMAN /DATE
张娟 2021.12

建设单位 CLIENT
正宁县住房和城乡建设局

项目名称 PROJECT
正宁县智能化立体停车场建设项目(一期)

子项目名称 SUBPROJECT
兴旺路北侧停车场

图名 PROJECT DESIGN TITLE
总平面图

工程编号 PROJECT NO. 2021-245-2
比例 SCALE 1:300
日期 DATE 2021.12

阶段 STATUS 施工图
专业 PROFESSION 建筑
图号 DRAWING NO. A-01-02

经济技术指标表

名称	数量	备注
总用地面积 (m²)	5107.85	约合7.66亩
其中 代征道路面积	57.88	约合0.09亩
建设用地面积	5049.97	约合7.57亩
总建筑面积 (m²)	3294.32	
其中 地上建筑面积	212.98	
地下建筑面积	3081.34	
建筑基底面积 (m²)	212.98	
容积率	0.042	
建筑密度 (%)	4.22	
绿化面积 (m²)	1397.84	
绿化率 (%)	27.68	
总停车数量 (辆)	171.00	
其中 地上停车数量 (辆)	63.00	14个充电桩 2个无障碍车位
地下停车数量 (辆)	108.00	
设备形式	平面移动类	PPY
设备层数	地下三层	
出入口数量 (套)	2	
出入口类型	正进正出	均带汽车回转盘
嵌草砖停车位 (m²)	1141.20	
沥青路面 (m²)	1911.52	

图例

用地红线 已建建筑 拟建建筑 道路中心线

浅草砖停车位 景观绿化 沥青路面

1. 本图依据正宁县规划局提供的地形图和各专业提供的条件设计。

2. 图中的坐标系统为大地2000坐标系和高程系统为北京54高程系统。

3. 建筑物间距尺寸及建筑物与围墙距离尺寸为外墙皮尺寸。

4. 图中高程及尺寸均以米计。

5. 本图绿化仅为示意。