


专业 Discipline	签署 Signature						
总图 CI		给排水 PL		电气 EL		工艺 IE	
建筑 AR		暖通 HVAC		自控 IC			
结构 ST		工业管道 PP		通信 IT			

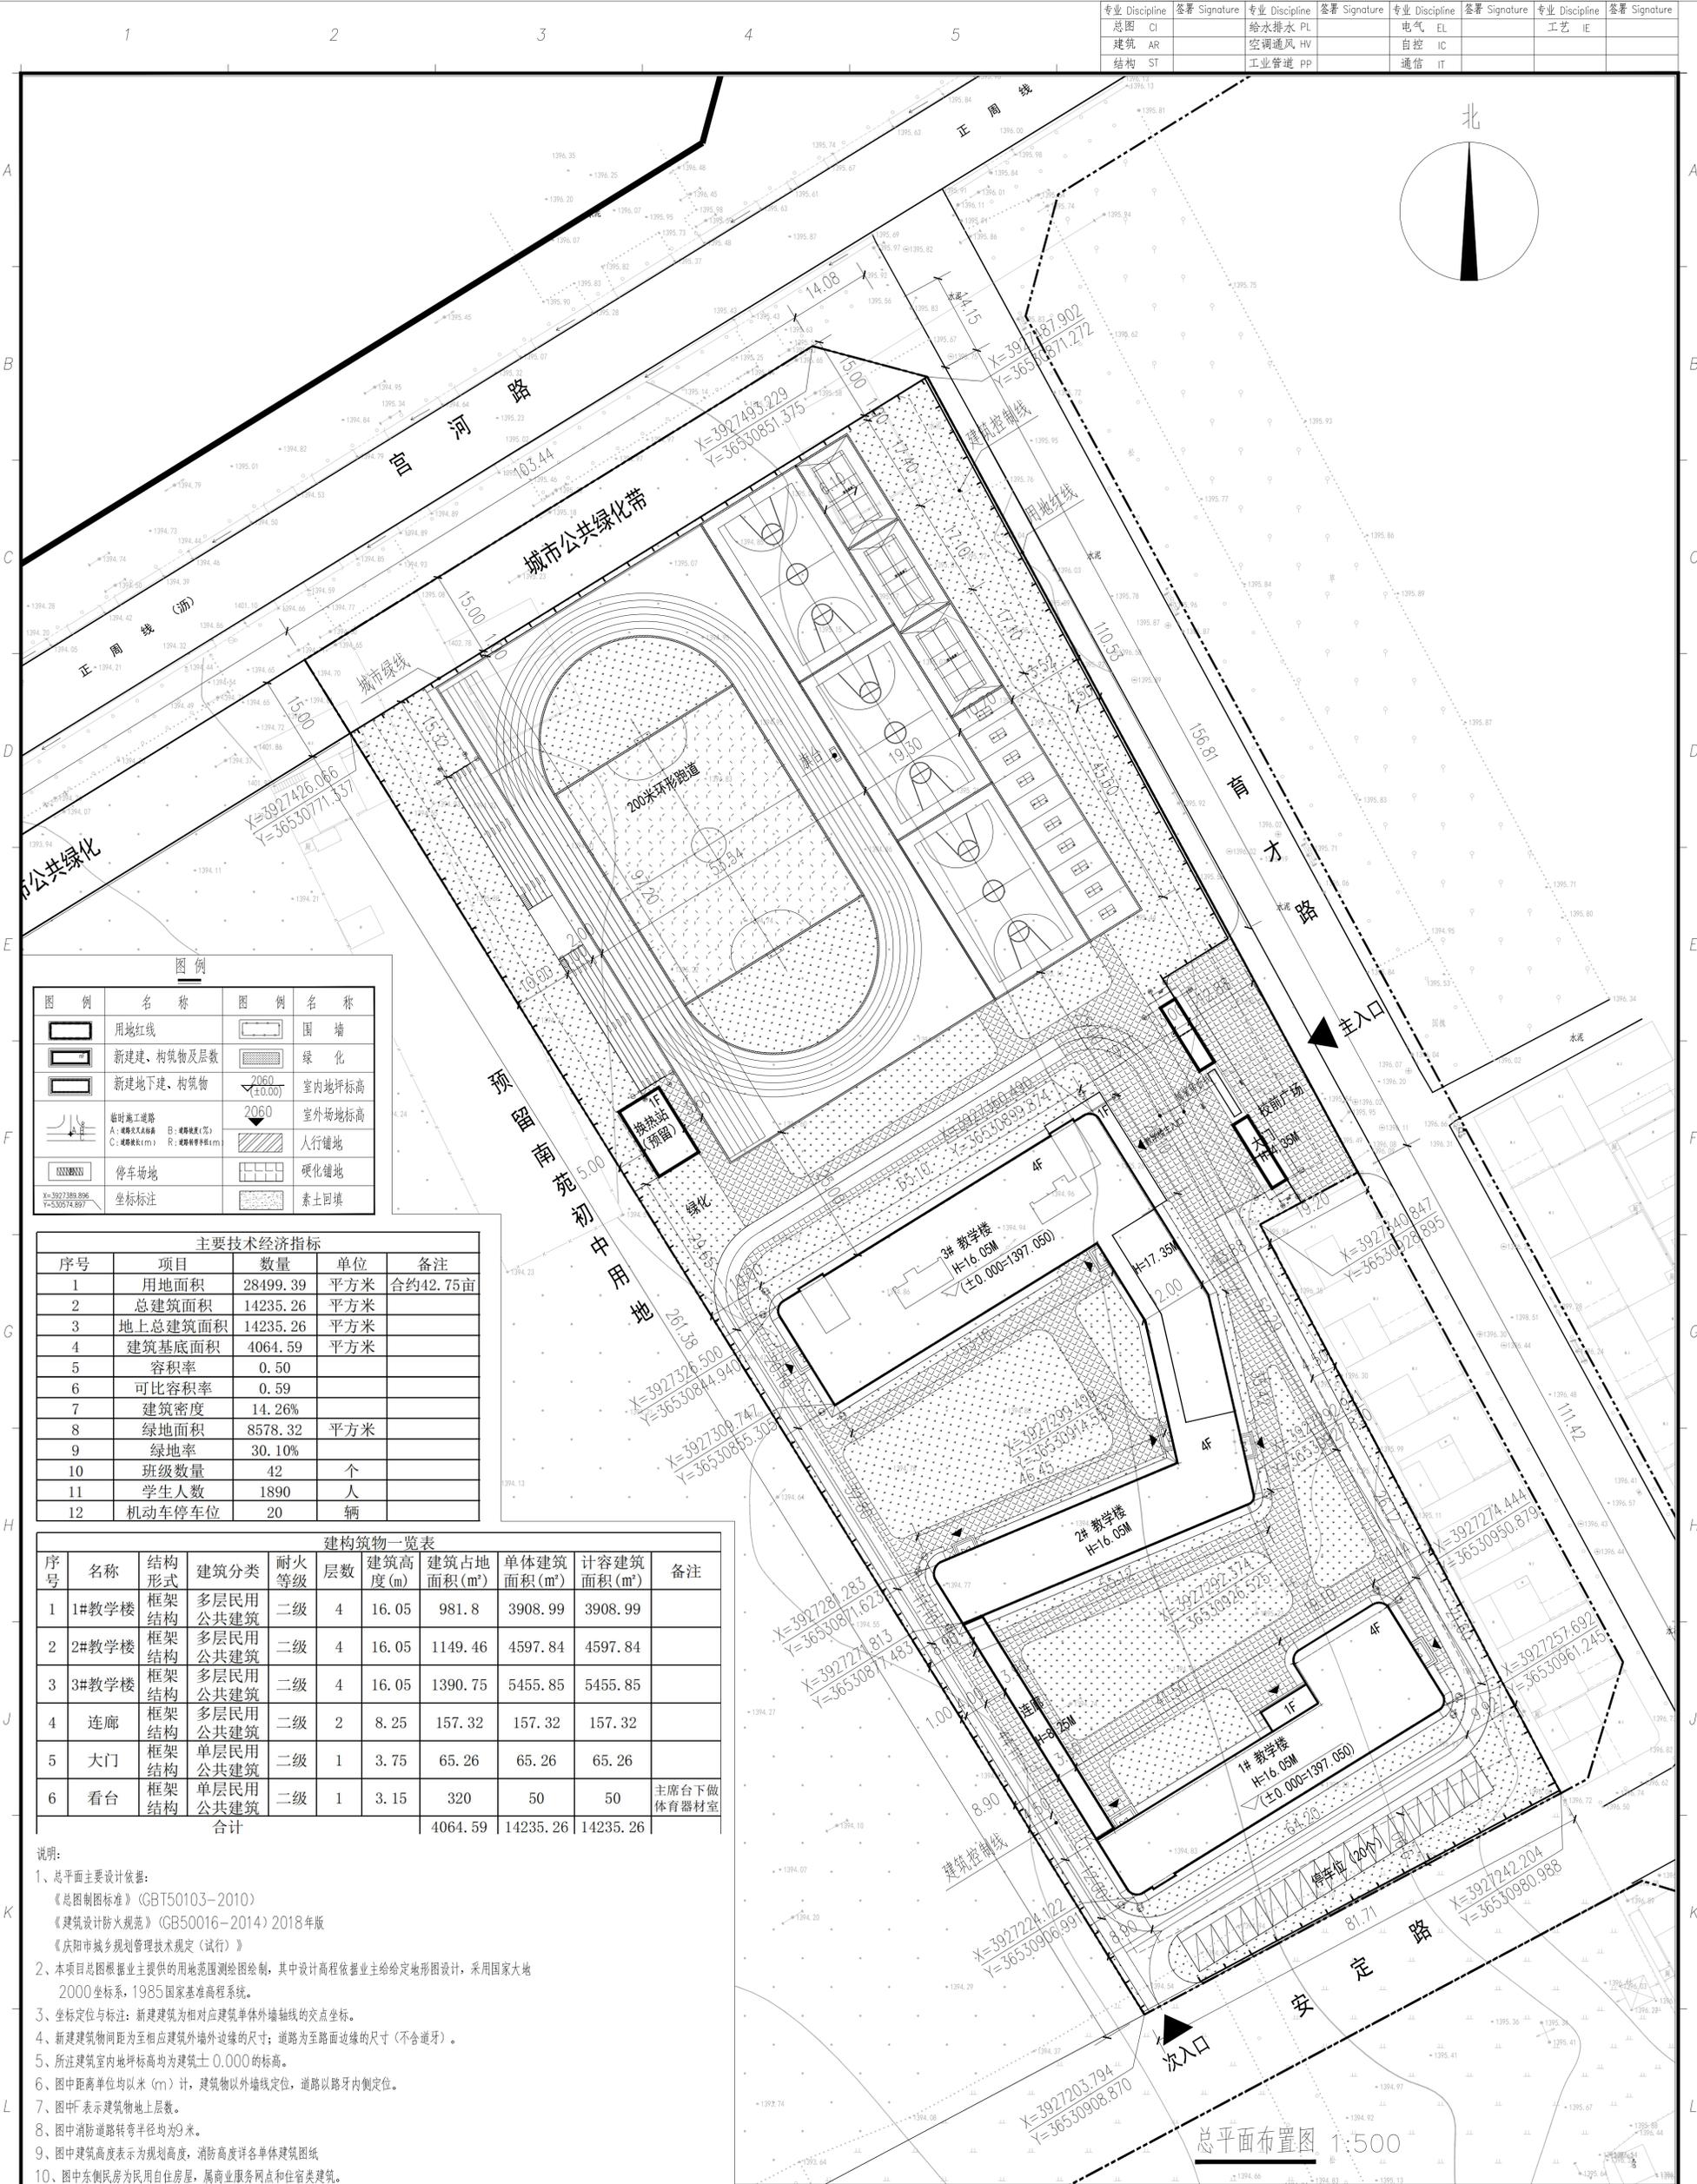

图例

图例	名称	图例	名称
[Symbol]	用地红线	[Symbol]	围墙
[Symbol]	新建、构筑物及层数	[Symbol]	绿化
[Symbol]	新建地下、构筑物	[Symbol]	室内地坪标高
[Symbol]	临时施工道路	[Symbol]	室外地坪标高
[Symbol]	停车场	[Symbol]	硬化铺地
[Symbol]	坐标标注	[Symbol]	素土回填

主要技术经济指标

序号	项目	数量	单位	备注
1	用地面积	28499.39	平方米	合约42.75亩
2	总建筑面积	14235.26	平方米	
3	地上总建筑面积	14235.26	平方米	
4	建筑基底面积	4064.59	平方米	
5	容积率	0.50		
6	可比容积率	0.59		
7	建筑密度	14.26%		
8	绿地面积	8578.32	平方米	
9	绿地率	30.10%		
10	班级数量	42	个	
11	学生人数	1890	人	
12	机动车停车位	20	辆	

建构筑物一览表

序号	名称	结构形式	建筑分类	耐火等级	层数	建筑高度(m)	建筑占地面积(m²)	单体建筑面积(m²)	计容建筑面积(m²)	备注
1	1#教学楼	框架结构	多层民用公共建筑	二级	4	16.05	981.8	3908.99	3908.99	
2	2#教学楼	框架结构	多层民用公共建筑	二级	4	16.05	1149.46	4597.84	4597.84	
3	3#教学楼	框架结构	多层民用公共建筑	二级	4	16.05	1390.75	5455.85	5455.85	
4	连廊	框架结构	多层民用公共建筑	二级	2	8.25	157.32	157.32	157.32	
5	大门	框架结构	单层民用公共建筑	二级	1	3.75	65.26	65.26	65.26	
6	看台	框架结构	单层民用公共建筑	二级	1	3.15	320	50	50	主席台下做体育器材室
合计							4064.59	14235.26	14235.26	

说明:

- 总平面主要设计依据:
 - 《总图制图标准》(GB/T50103-2010)
 - 《建筑设计防火规范》(GB50016-2014) 2018年版
 - 《城市公共绿地规划管理技术规定(试行)》
- 本项目总图根据业主提供的用地范围测绘图绘制,其中设计高程依据业主给定地形图设计,采用国家大地2000坐标系,1985国家基准高程系统。
- 坐标定位与标注:新建建筑为相对建筑单体外墙轴线的交点坐标。
- 新建建筑物间距为至相应建筑外墙外边缘的尺寸;道路为至路面边缘的尺寸(不含道牙)。
- 所注建筑室内地坪标高均为建筑±0.000的标高。
- 图中距离单位均以米(m)计,建筑物以外墙线定位,道路以路内边线定位。
- 图中F表示建筑物地上层数。
- 图中消防道路转弯半径均为9米。
- 图中建筑高度表示为规划高度,消防高度详各单体建筑图纸。
- 图中东侧民房为民间自住房屋,属商业服务网点和住宿类建筑。

总平面布置图 1:500

注册执业印章 REGISTERED STAMP	出图印章 PRINT STAMP	设计单位 DESIGNER 宜昌电子第十一设计研究院工程科技股份有限公司 The 11th Electronics Eleventh Design & Research Institute Scientific and Technological Engineering Corporation Ltd. NO. 251 Shuanglin Rd, Xinhua Avenue, Chengde, China P.C. 810021	建设单位 OWNER 正宁县教育局	图纸名称 DRAWING TITLE: 总平面布置图	项目号 PROJECT No. 2023-033设-H-014
施工图设计 SVO	日期 DATE 2023.06	注册执业师 Professional Engineer	项目名称 PROJECT NAME 正宁县南苑小学建设项目	项目阶段 PROJECT PHASE 施工图设计	设计阶段 Des. Stage 施工图
版本 VERSION	描述 DESCRIPTION	注册日期 REGISTERED DATE	审核人 CHECKED BY 安进北	专业 DISCIPLINE 建筑	比例 SCALE 1:500
			审核人 REVIEWED BY 王冲	张号 SHEET No. 1	
			专业负责人 PROFESSIONAL ENGINEER 王冲	张号 SHEET No. 1	
			总设计师 DESIGN MANAGER 王冲	张号 SHEET No. 1	
			项目负责人 PROJECT MANAGER 朱涛	张号 SHEET No. 1	
			图号 DRAWING No. PSD-CL-000-PL-01		