


建筑工程甲级证书编号: A151000057 市政工程设计乙级证书编号: A251000057 建筑工程咨询备案编号: 5100002018100025

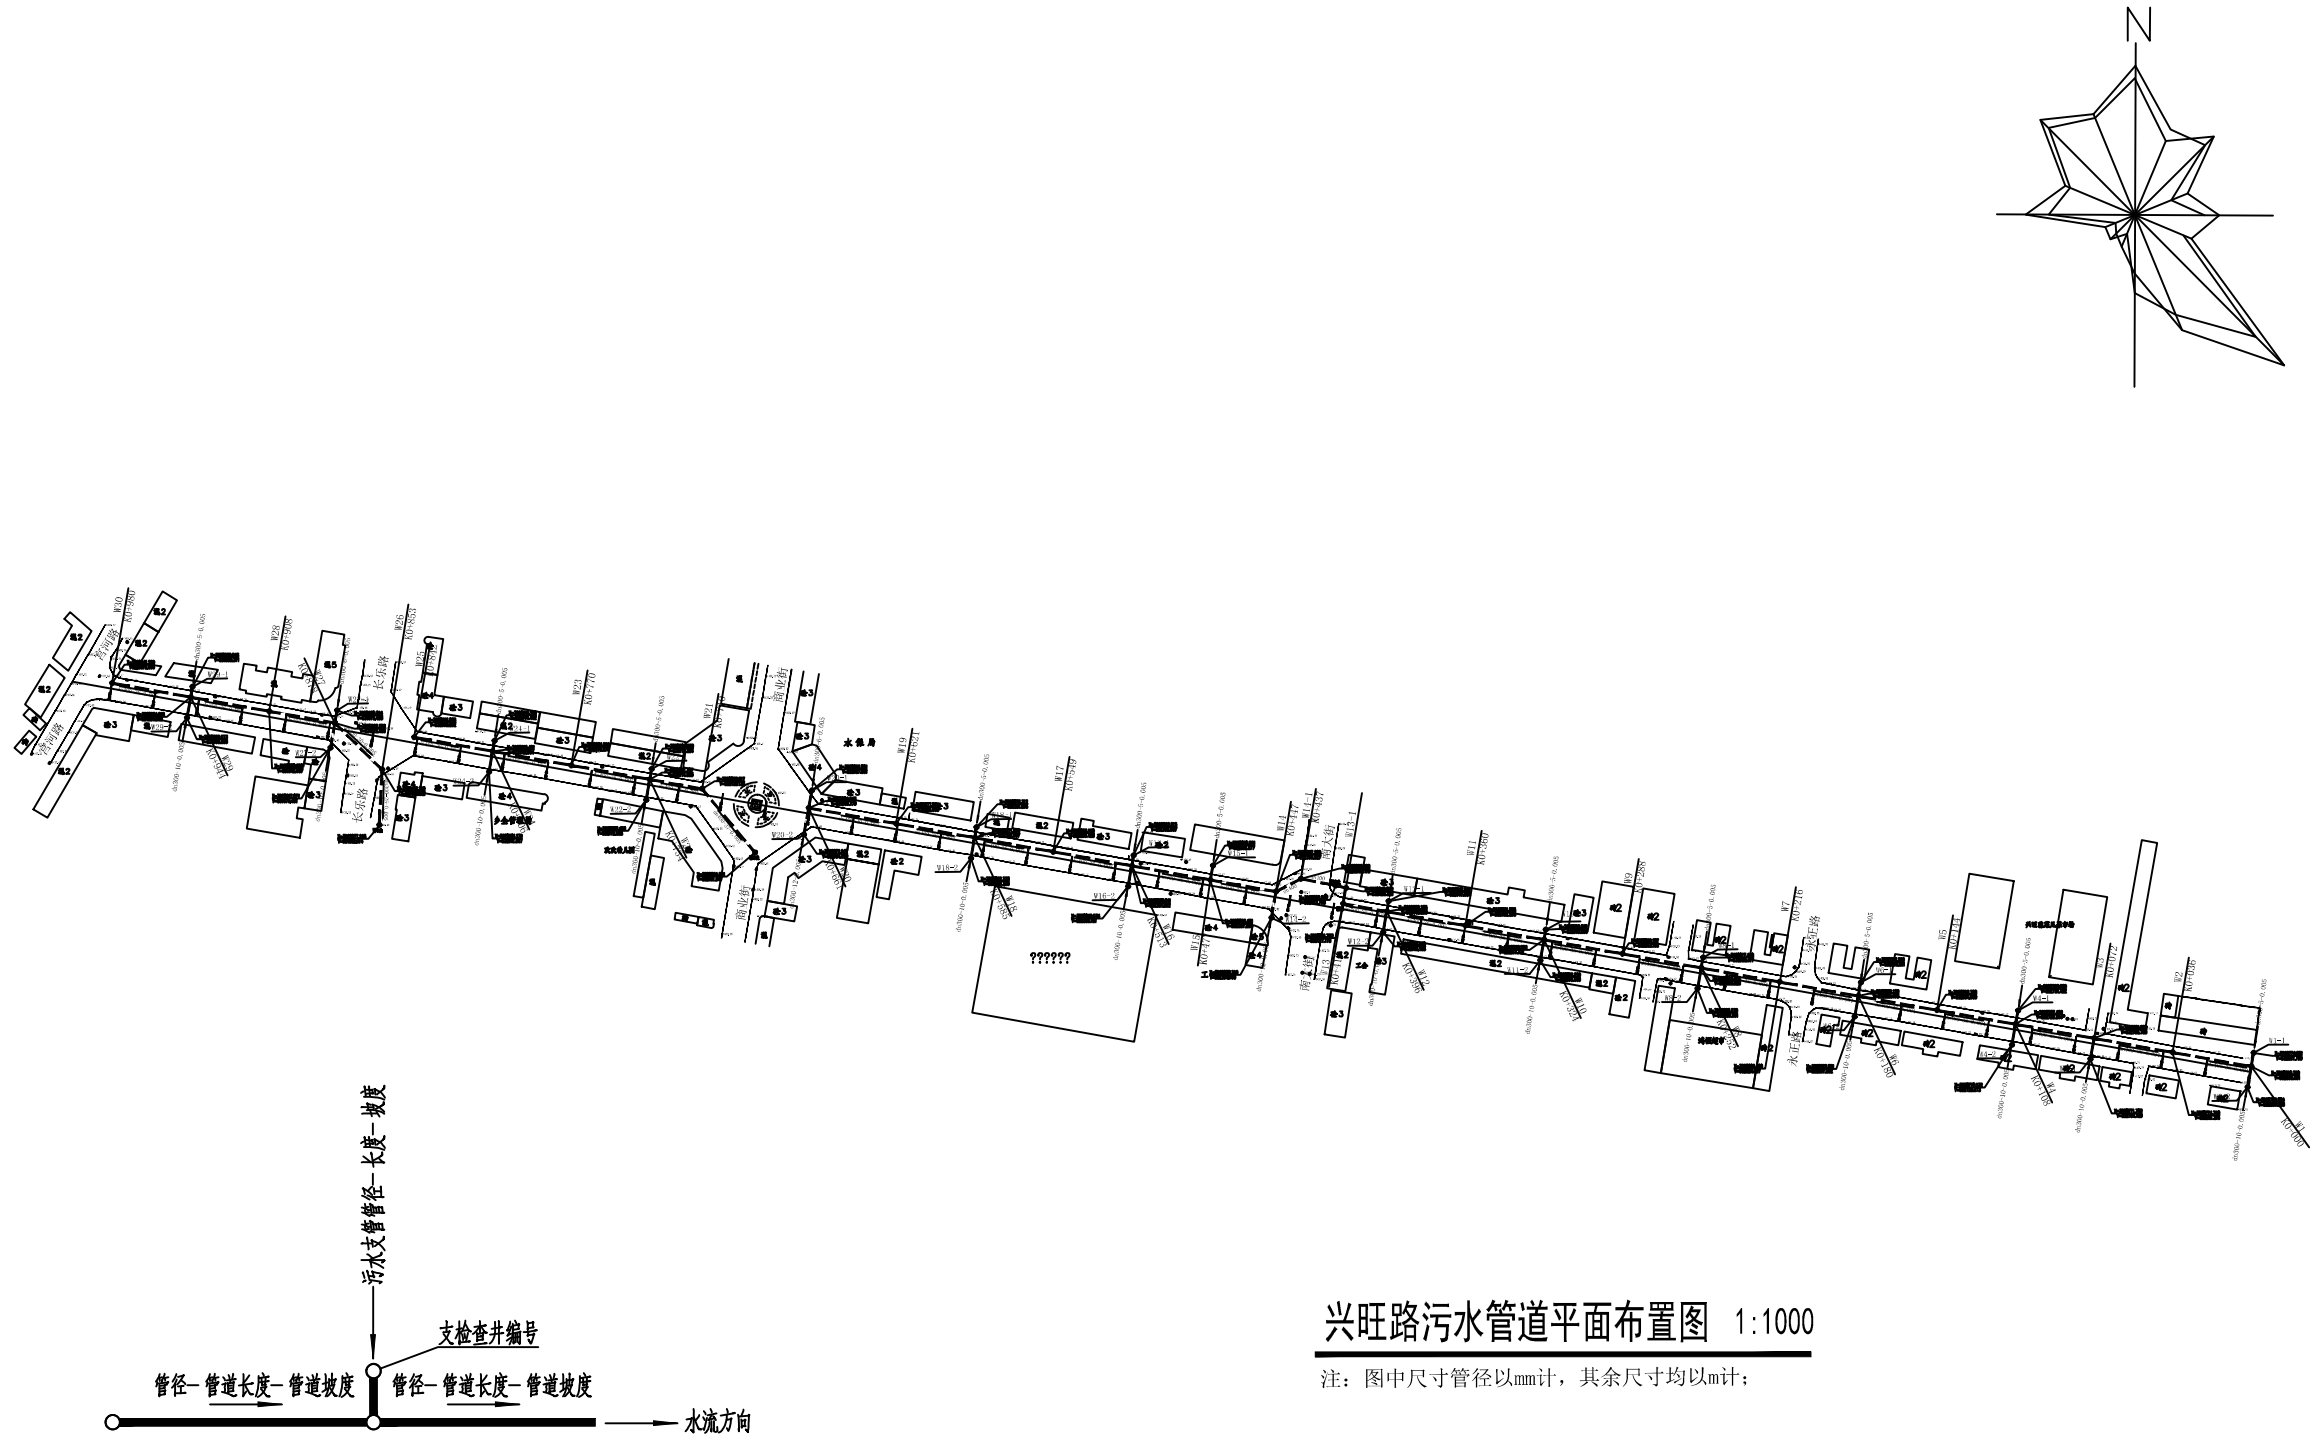

兴旺路污水管道平面布置图 1:1000

注: 图中尺寸管径以mm计, 其余尺寸均以m计;

成都碧城建筑设计有限公司 B+C GENESIS ARCHITECTS (CHENGDU) CO., LTD.	审定	史祥	设计	项目负责	叶强	校对	谢恩	建设	正宁县住房和城乡建设局	工程名称	正宁县城兴旺路排水管道改造工程	图名	兴旺路污水管道平面布置图	工程号	BC-GS20221016	图号	水-02
	审核	阿依肯别克	设计	专业负责	叶强	设计	漆贵雄	单位		子项名称	图别		方案	日期	2022.05		