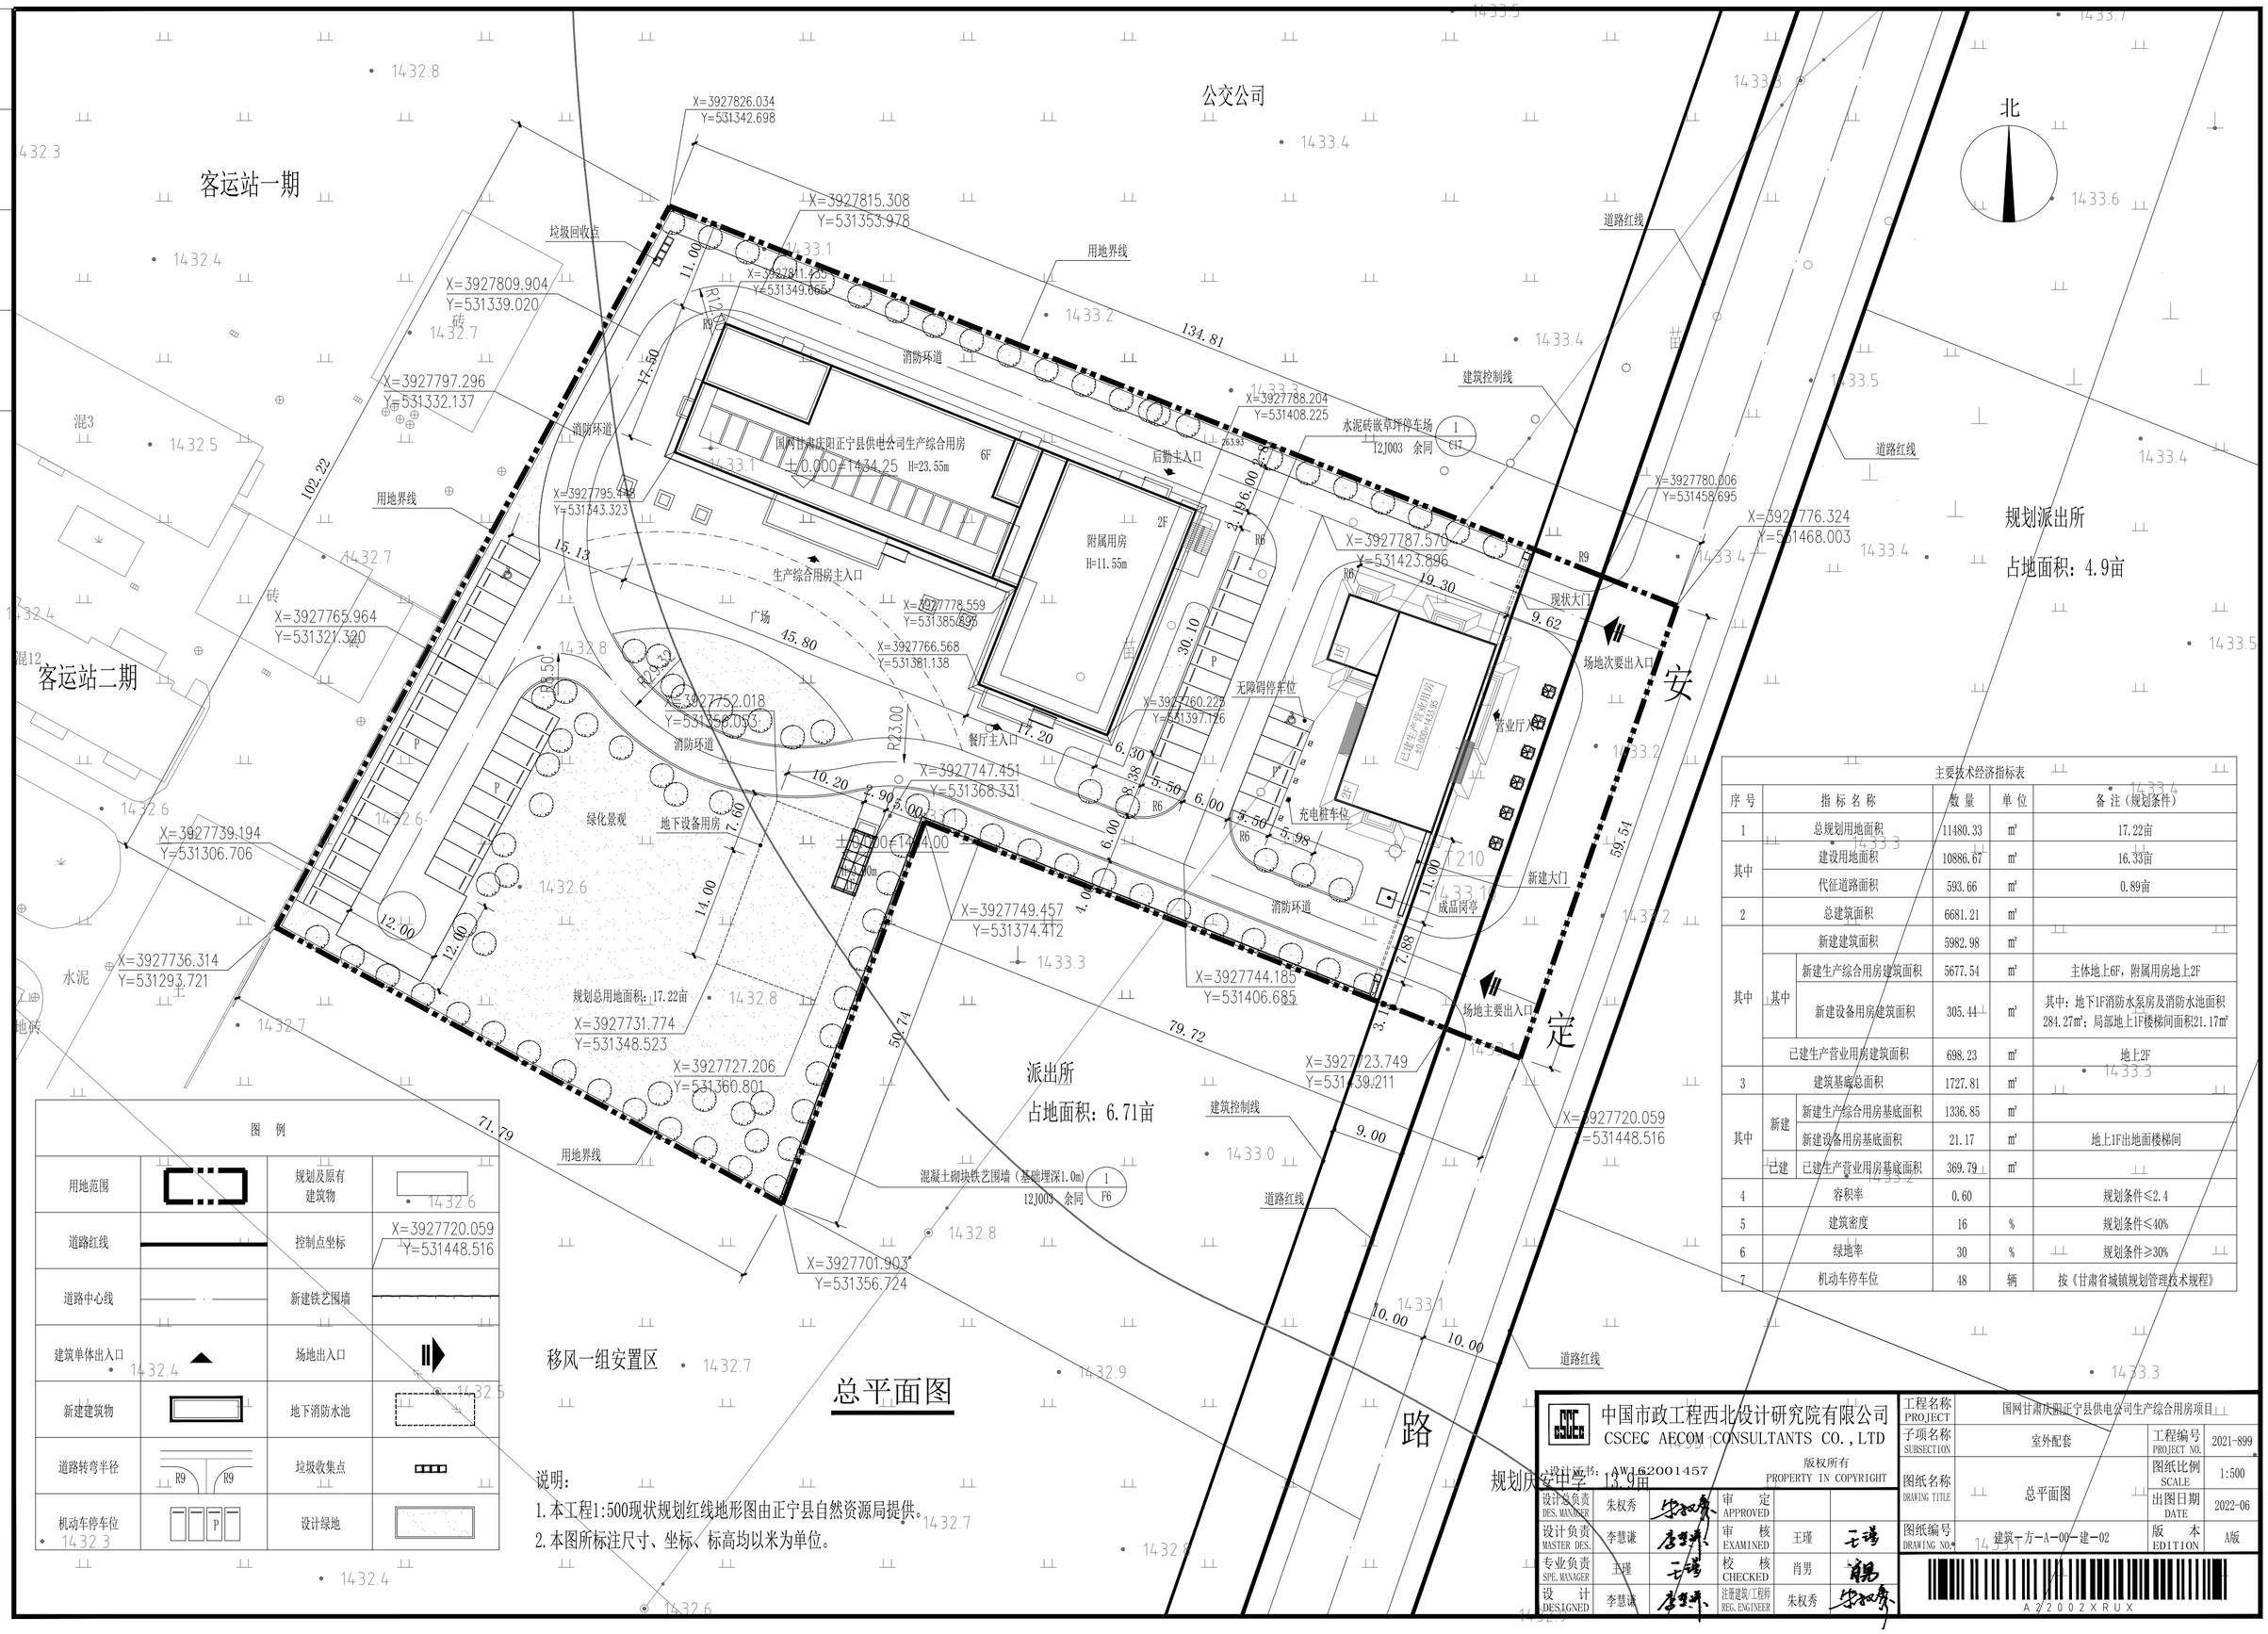

图 例			
用地范围		规划及原有建筑物	
道路红线		控制点坐标	X=3927720.059 Y=531448.516
道路中心线		新建铁艺围墙	
建筑单体出入口		场地出入口	
新建建筑物		地下消防水池	
道路转弯半径	R9 R9	垃圾收集点	
机动车停车位	P	设计绿地	

说明：

1. 本工程1:500现状规划红线地形图由正宁县自然资源局提供。
2. 本图所标注尺寸、坐标、标高均以米为单位。

主要技术经济指标表

序号	指标名称			数量	单位	备注（规划条件）
1	总规划用地面积			11480.33	m²	17.22亩
其中	建设用地面积			10886.67	m²	16.33亩
	代征道路面积			593.66	m²	0.89亩
2	总建筑面积			6681.21	m²	
其中	新建建筑面积			5982.98	m²	
	其中	新建生产综合用房建筑面积		5677.54	m²	主体地上6F，附属用房地上2F
		新建设备用房建筑面积		305.44	m²	其中：地下1F消防水泵房及消防水池面积284.27m²；局部地上1F楼梯间面积21.17m²
	已建生产营业用房建筑面积			698.23	m²	地上2F
3	建筑基底总面积			1727.81	m²	
其中	新建	新建生产综合用房基底面积		1336.85	m²	
		新建设备用房基底面积		21.17	m²	地上1F出地面楼梯间
	已建	已建生产营业用房基底面积		369.79	m²	
4	容积率			0.60		规划条件≤2.4
5	建筑密度			16	%	规划条件≤40%
6	绿地率			30	%	规划条件≥30%
7	机动车停车位			48	辆	按《甘肃省城镇规划管理技术规程》

总平面图

中国市政工程西北设计研究院有限公司
CSCEC AECOM CONSULTANTS CO.,LTD

设计证书：AWJ162001457

版权所有
PROPERTY IN COPYRIGHT

设计总负责 DES. MANAGER	朱权秀	朱权秀	审定 APPROVED		
设计负责 MASTER DES.	李慧谦	李慧谦	审核 EXAMINED	王瑾	王瑾
专业负责 SPE. MANAGER	王瑾	王瑾	校核 CHECKED	肖男	肖男
设计 DESIGNED	李慧谦	李慧谦	注册建筑/工程师 REG. ENGINEER	朱权秀	朱权秀

工程名称 PROJECT	国网甘肃庆阳正宁县供电公司生产综合用房项目		
子项名称 SUBSECTION	室外配套	工程编号 PROJECT NO.	2021-899
图纸名称 DRAWING TITLE	总平面图	图纸比例 SCALE	1:500
		出图日期 DATE	2022-06
图纸编号 DRAWING NO.	建筑-方-A-00-建-02	版本 EDITION	A版

A22002XRUX