广场经济技术指标表			
项　目		数　量	备　注
广场用地面积		13960	约合20.94亩
带征道路用地		1360.7	约合1.96　亩
总建筑面积（m^2）		189.52	
其中	管理用房建筑面积（m^2）	85.22	
	公共卫生间建筑面积（m^2）	104.3	
建筑基底面积（m^2）		189.52	
容积率		0.013	
建筑密度（%）		1.33	
塑胶跑道　m^2		2149.60	
铺装路面　m^2		5228.40	
绿化面积　m^2		6282	
绿地率　（%）		45.0%	

停车场经济技术指标表(工程证已核发)			
项　目		数　量	备　注
停车场用地面积		4758.62	约合7.14亩
总建筑面积（m^2）		3874.51	
其中	地上建筑面积（m^2）	178.87	
	地下建筑面积（m^2）	3695.64	
建筑基底面积（m^2）		178.87	
容积率		0.038	
建筑密度（%）		3.76	
地上停车数量（辆）		104.00	29个充电桩 3个无障碍车位
地下停车数量（辆）		150.00	
设备形式		平面移动类	PPY
设备层数		地下三层	
出入口数量（套）		2	
出入口类型		正进正出	均带汽车回转盘
嵌草砖　m^2		1419.36	
沥青路面　m^2		2697.08	
绿地率　（%）		10.96	

1. 本图依据正宁县规划局提供的地形图和各专业提供的条件设计。
2. 图中的坐标系统为大地2000坐标系和高程系统为北京54高程系统。
3. 建筑物间距尺寸及建筑物与围墙距离尺寸为外墙皮尺寸。
4. 图中高程以米计，及尺寸以毫米计。

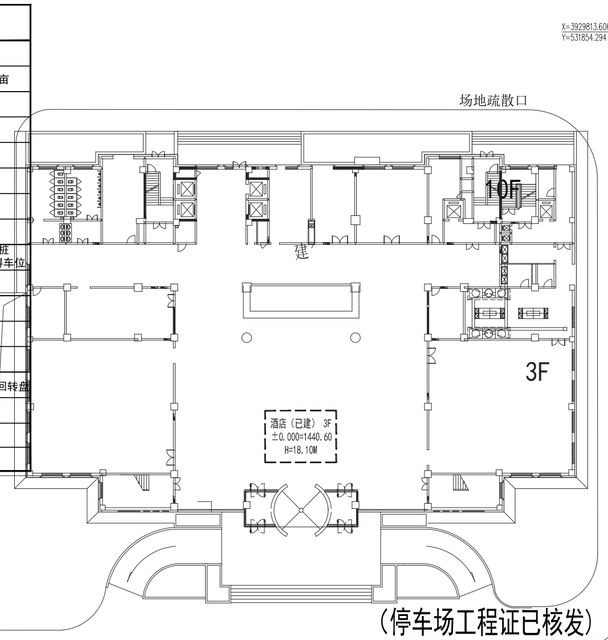

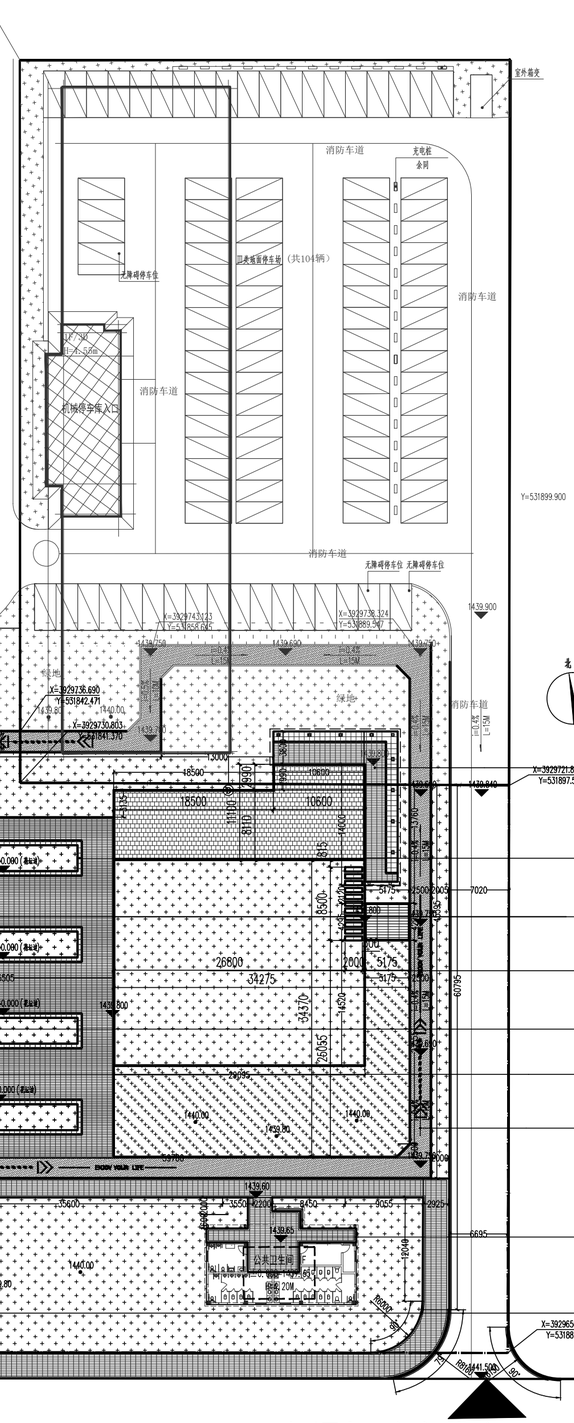

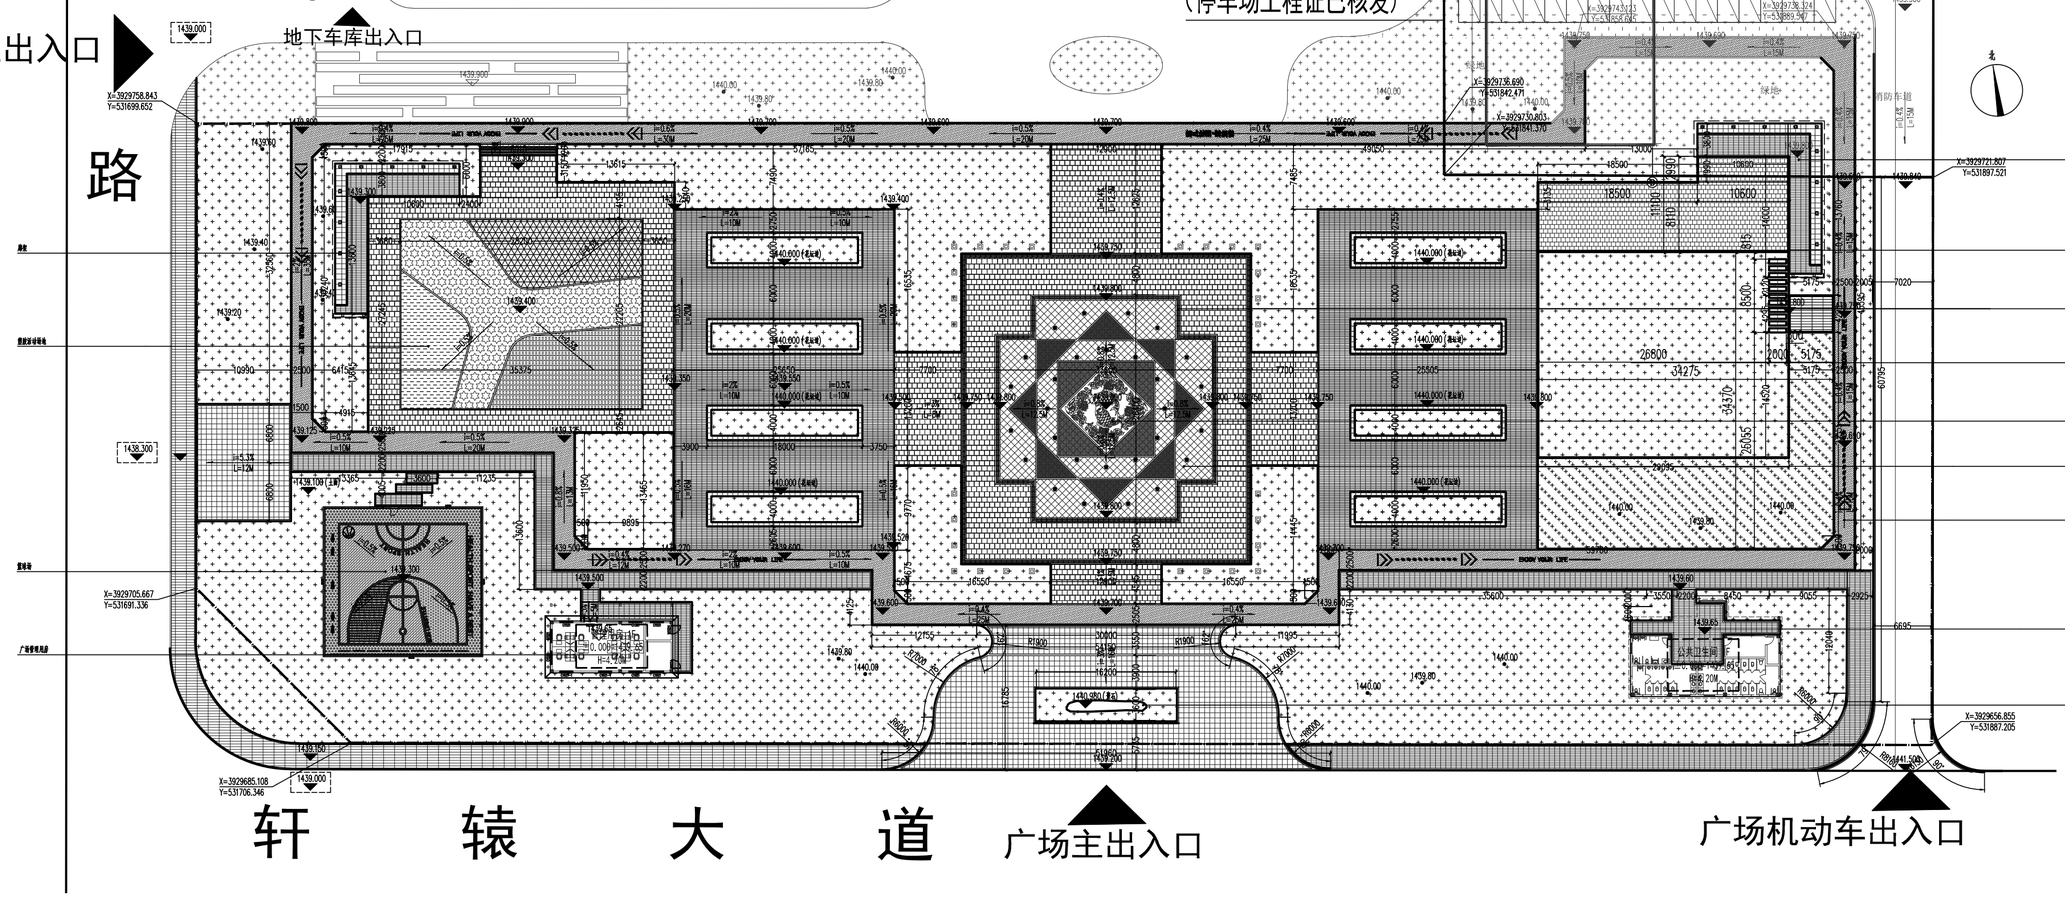

文明酒店主出入口路

轩　辕　大　道

总平面图 1:250

图例

用地红线		浅草砖停车位	
已建建筑		景观绿化	
拟建建筑		沥青路面	
道路中心线			

各参建单位章

方远建设集团股份有限公司

资质证书号：甲级A133003169号

类别	实名	签名
审定	卢玉华	卢玉华
审核	颜伏军	颜伏军
工程负责	颜伏军	颜伏军
工种负责	徐有福	徐有福
校对	徐有福	徐有福
设计	洪承路	洪承路
制图	洪承路	洪承路

工种会签

建筑		电气	
结构		暖通	
给排水		工艺	

注册（执业）章

预留章

出图（资质）章

审图章

竣工章

图纸出分节能标准时

1. 如图纸中提出节能要求 V.1.0 执行民用建筑节能设计标准第一定条 期限，如 V.1.1 执行民用建筑节能设计标准第一次修改版，以此为准。
2. 根据住房和城乡建设部关于印发《民用建筑节能设计标准(修改版)》的通知(建标[2016]269号)

● 未经加盖公司出图章，本图无效。
● 图中以阿拉伯尺寸为准，切勿用尺度量。

建设单位

庆阳宜筑置业有限公司

工程名称

庆阳市正宁县ZN2021-01地块项目（轩辕广场）

子项　景观

图纸名称

总平面图

工程号	YZ2021-01	子项号	
图别		图号	2-01
出图日期	2021.10	版本号	V.1.0

A0(1189.841)