

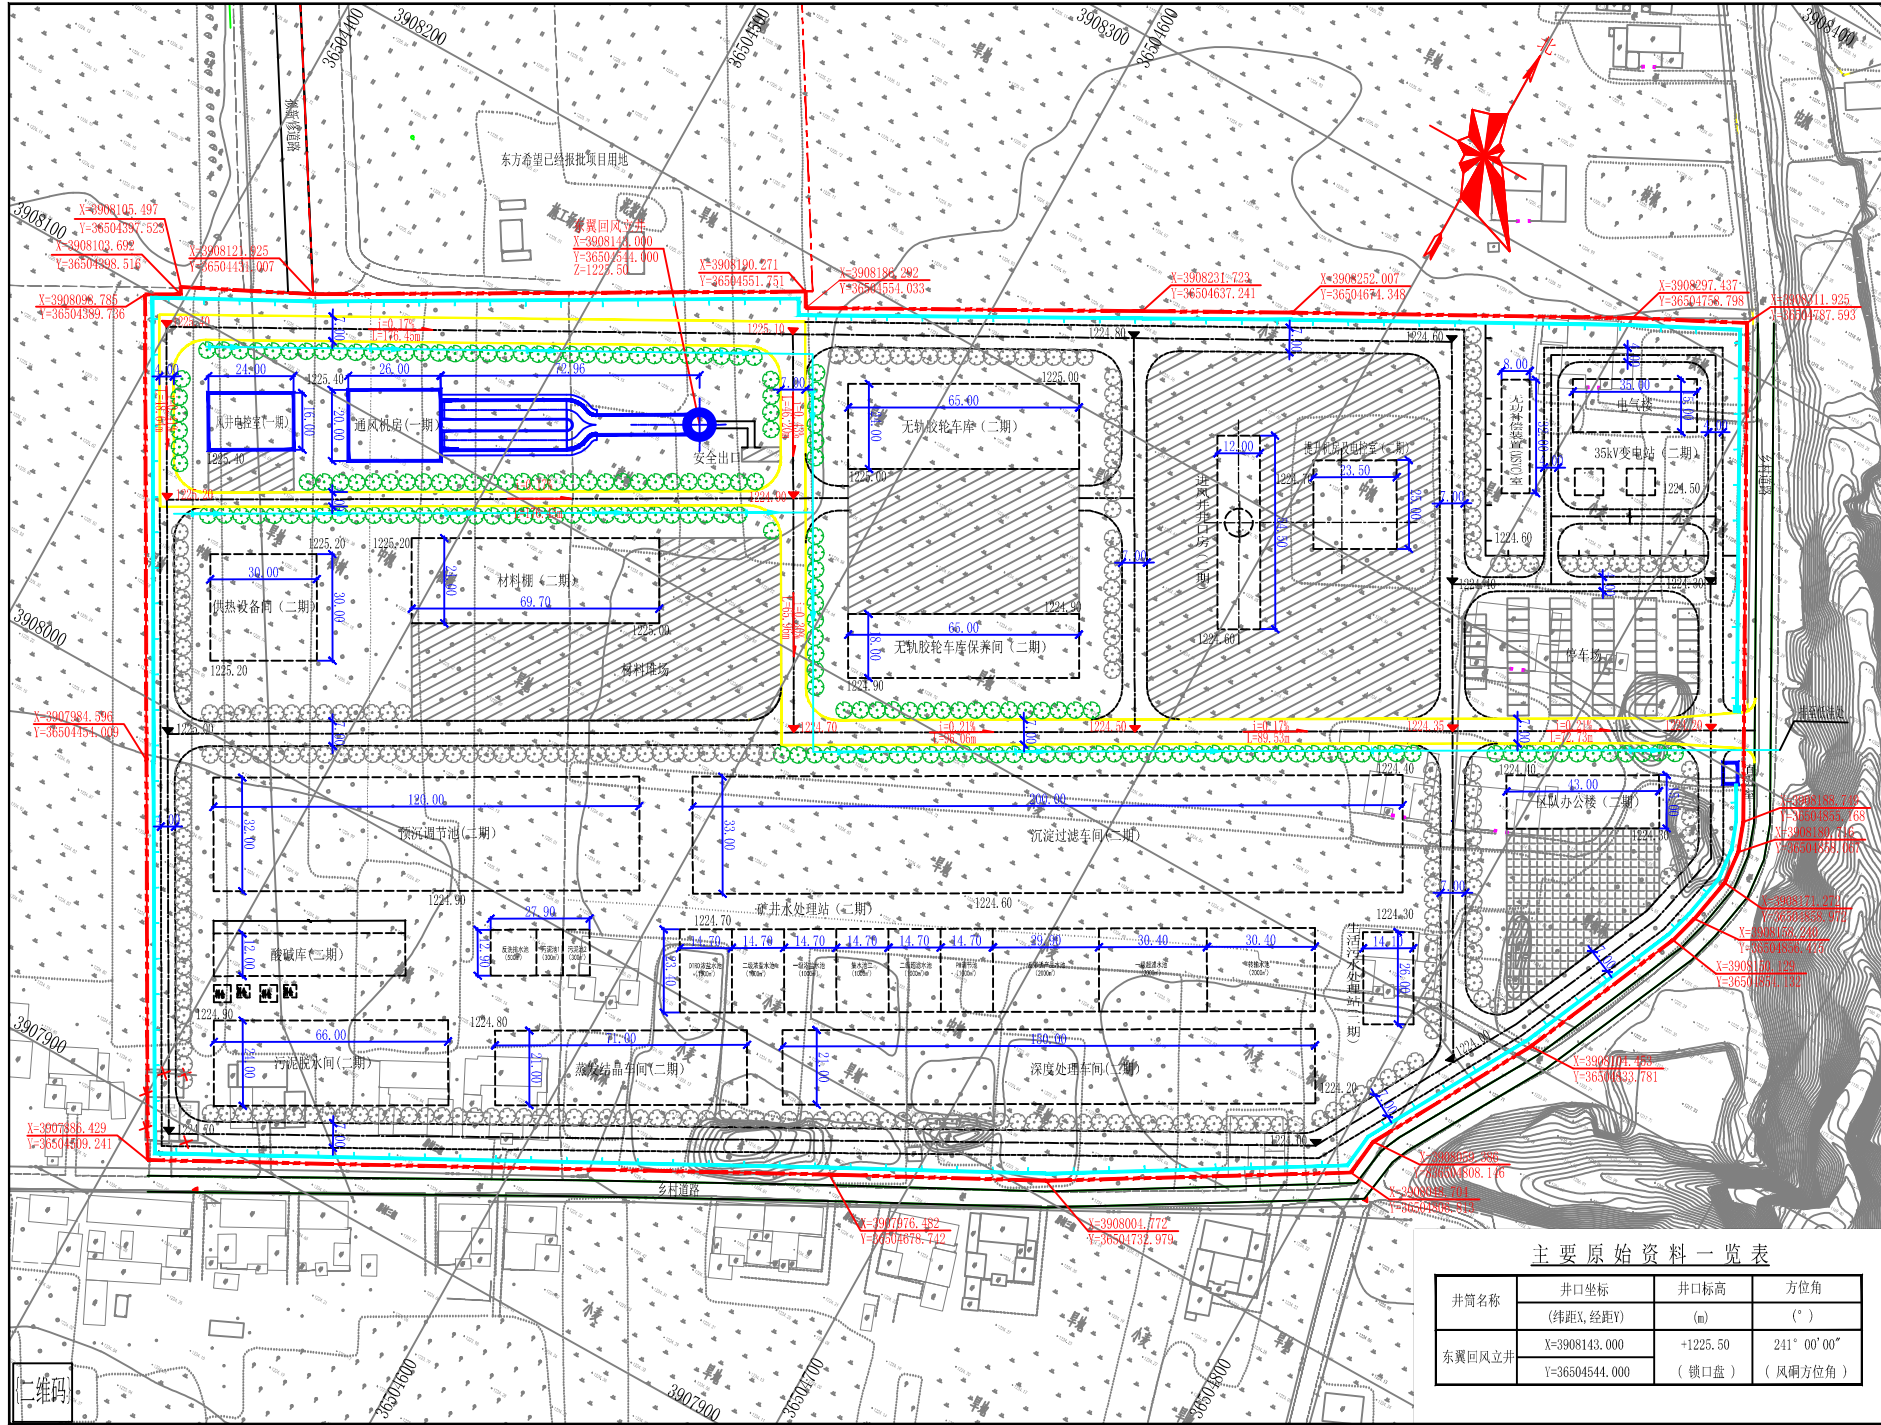


图 例			
	设计建(构)筑物		预留建(构)筑物
	设计道路		硬化场地
	预留后期道路		绿化植被
	围墙及大门		用地边界线
	场地边坡		现状建筑物拆除
	盖板排水沟		道路坡度及长度

规划单体建筑面积明细表

编号	名 称	层数	建筑高度(m)	总建筑面积(m²)	建筑基底面积(m²)
1	通风机房				
	通风机棚	1	9.00	560.00	560.00
	风道				
			断面尺寸4m×4m钢筋混凝土箱形结构，壁厚300mm，底板厚550mm，双风道部分长30m，U形风道部分长5m，双风道中心距5m，接井筒风道长30m		
2	风井电控室	1	4.80	384.00	384.00
3	门卫室	1	3.60	30.00	30.00

东翼风井工业场地主要技术经济指标表

序号	项 目 名 称		单 位	数 目	备 注
1	风井工业场地总占地面积		hm ²	10.5315	含围墙外0.2662hm ²
2	风井工业场地围墙内用地面积		hm ²	10.2653	
	其中：回风井用地面积		hm ²	0.84	考虑高瓦斯矿井增加0.1ha ² 及湿陷性黄土地区调整系数1.20
	进风井及矿井辅助生产设施用地面积		hm ²	9.4253	
3	建构筑物等用地面积		m ²	37098	
4	道路及回车场用地面积		m ²	16100	C25混凝土面层0.20m，泥结碎石0.20m，3% 7灰土0.20m，素土夯实
5	硬化场地用地面积		m ²	18300	C25混凝土面层0.20m，泥结碎石0.20m，3% 7灰土0.20m，素土夯实
6	雨水沟长度		m	1980	C25混凝土盖板沟，壁厚0.30m
7	绿化面积		m ²	20460	
8	建筑系数		%	36.14	
9	容积率			0.55	
10	场地利用系数		%	71.58	
11	绿地率		%	20.00	
12	场地平整土方工程量	填方	m ³	15000	填方不足部分利用建筑基槽余土补充
		挖方	m ³	10000	

东翼风井工业场地拐点坐标表

序号	X坐标	Y坐标	序号	X坐标	Y坐标
1	3908311.925	36504787.593	12	3907886.429	36504509.241
2	3908188.749	36504855.168	13	3907984.596	36504454.009
3	3908180.716	36504858.067	14	3908098.785	36504389.736
4	3908171.272	36504858.972	15	3908103.692	36504398.516
5	3908158.240	36504856.415	16	3908105.497	36504397.523
6	3908150.129	36504854.132	17	3908121.925	36504431.007
7	3908104.453	36504833.781	18	3908190.271	36504551.751
8	3908059.386	36504808.146	19	3908186.292	36504554.033
9	3908048.704	36504806.813	20	3908231.723	36504637.241
10	3908004.772	36504732.979	21	3908252.007	36504674.348
11	3907976.482	36504678.742	22	3908297.437	36504758.798

说明：

- 1、本图根据业主提供实测电子版地形图绘制。
- 2、本图采用2000国家大地坐标系，1956年黄海高程系统。
- 3、建、构筑物角点标高为室外平场标高。
- 4、图中所注尺寸及标高均以米计。

设 计	王 明 强	项目设计	周 斌	核桃峪东翼风井及附属工程		
检 查	王 明 强	审 定	王 明 强	东翼风井工业场地	C1361FJ-481-1	
审 核	王 明 强	总工程师	王 明 强	总平面	工程设计证书	比 例
专业技负责人	王 明 强	总工程师	王 明 强	布置图	甲级1242001464	1:1000
2023年05月完成				中煤科工集团 武汉设计研究院有限公司		