# 正宁县北辰小学总平面图 1:500

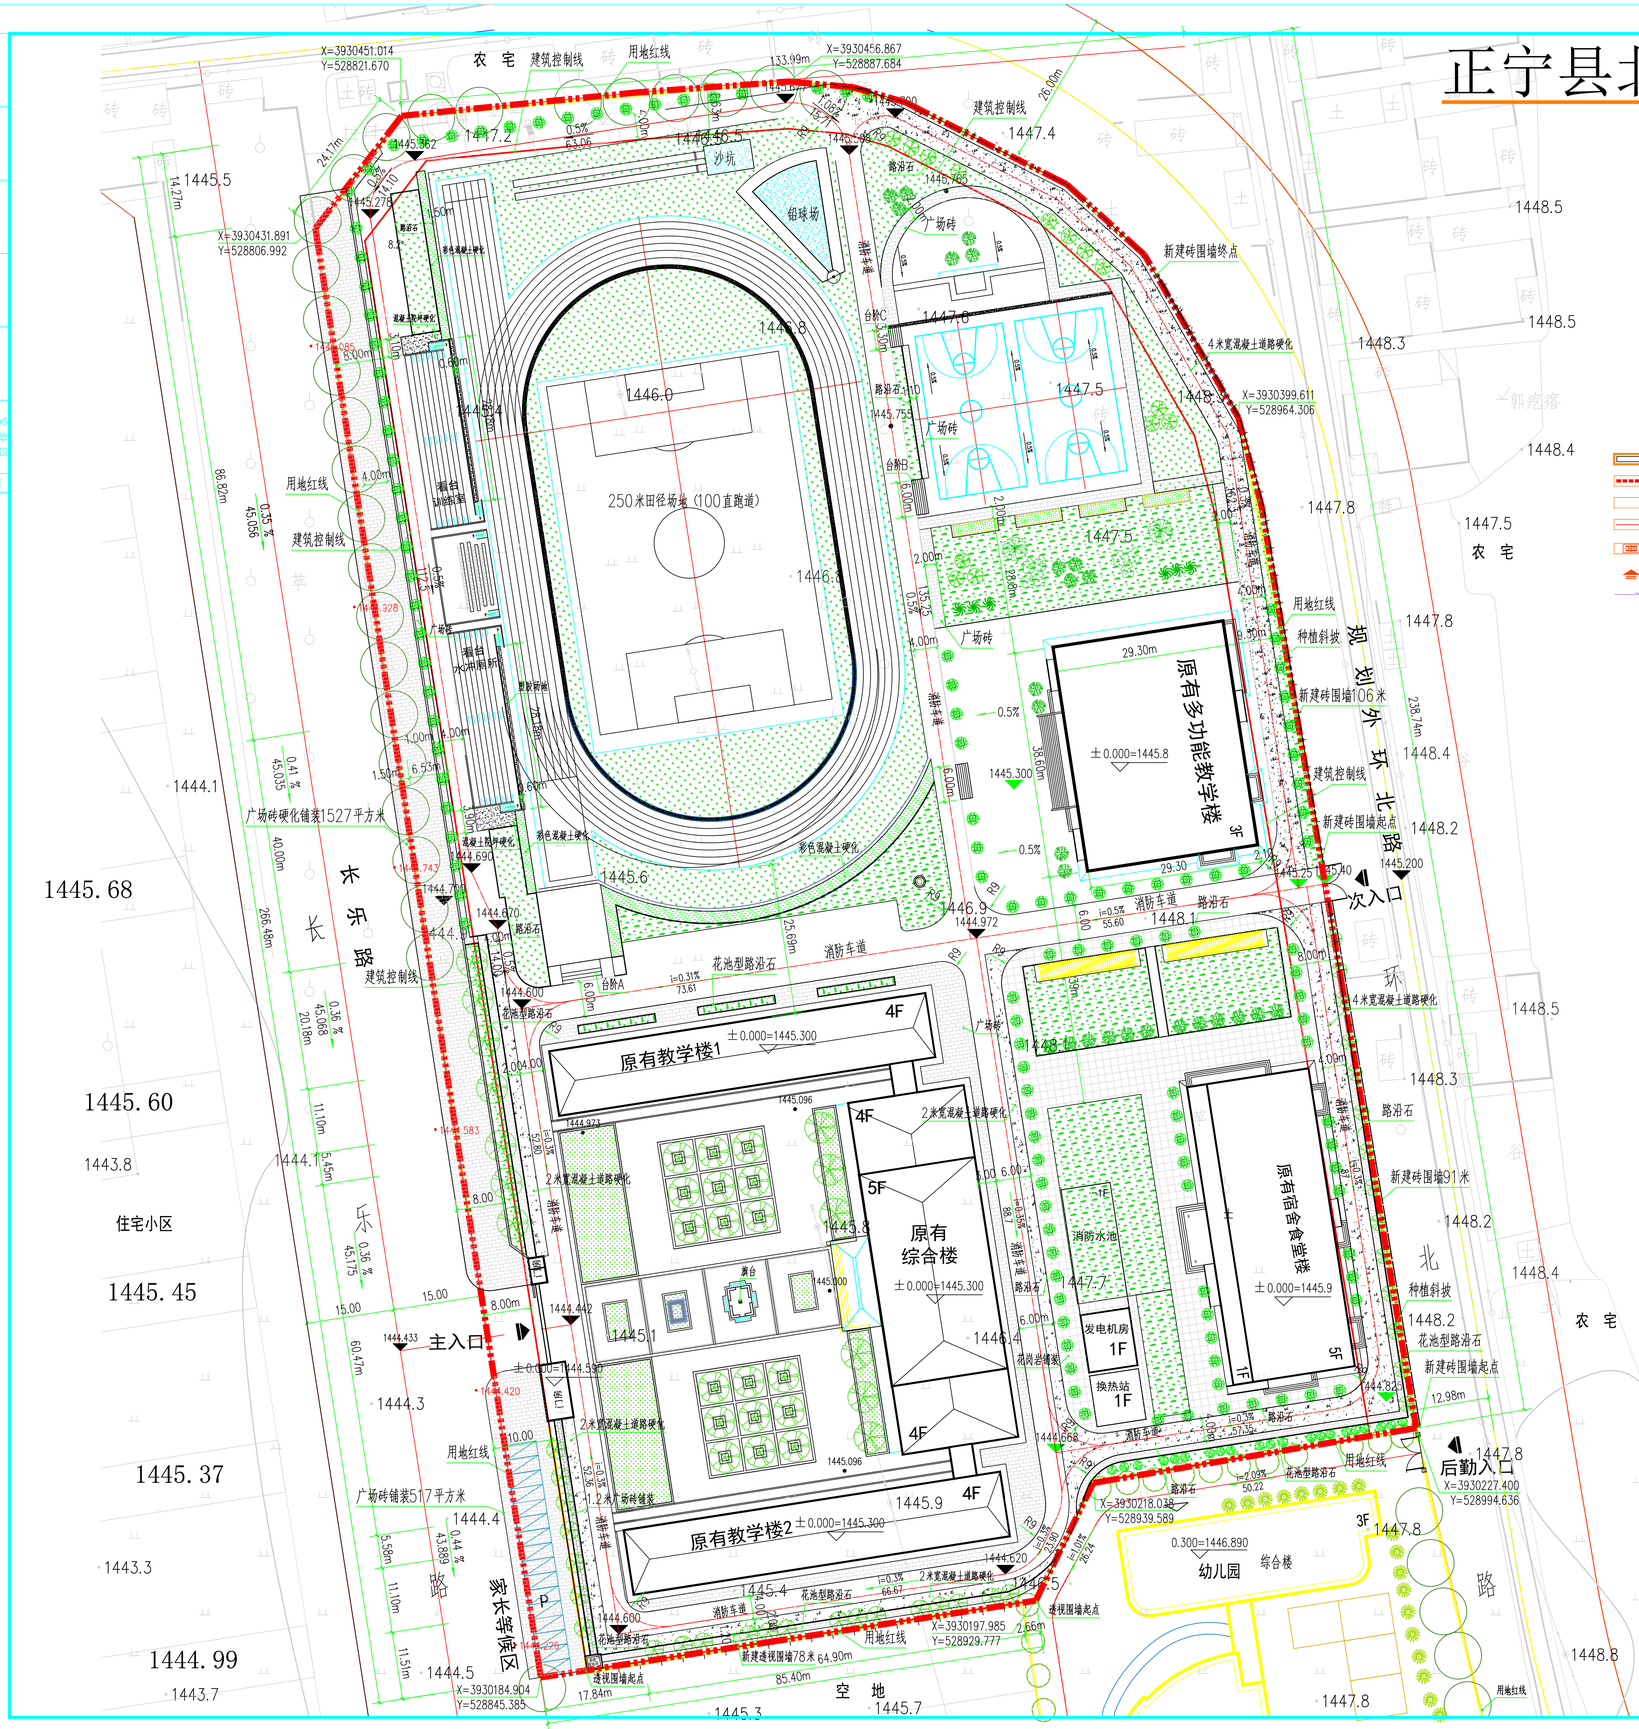


图例

| | |
|---|---|
| 拟建建筑 | 用地红线 |
| 建筑控制线 | 树、绿地 |
| 原有建筑 | 广场铺地 |
| 道路中心线 | 雨水口 |
| 运动设施 | 垃圾收集点 |
| 场地出入口 | 建筑出入口 |
| 排水方向、坡度 | ±0.00 设计标高 |

0 5 10 15 20 25M

| 总经济技术指标 | |
|---|---|
| 总用地面积 | 37170.42m²（55.76亩） |
| 总建筑面积 | 20362.21m² |
| 原有建筑面积 | 20350.21m² |
| 基底面积 | 5569.35m² |
| 原有教学楼 | 5824.44m² |
| 原有综合楼 | 6011.92m² |
| 原有宿舍食堂楼 | 4810m² |
| 原有看台及水冲厕所 | 488m² |
| 原有发电机房 | 83m² |
| 原有换热站 | 73m² |
| 原有门房 | 49.85m² |
| 原有多功能教学楼 | 3010m² |
| 新建成品配电房 | 12m² |
| 建筑密度 | 14.98% |
| 容积率 | 0.55 |
| 绿地率 | 30% |
| 绿地面积 | 11152m² |
| 停车位 | 16辆 |

建、构筑物一览表

| 序号 | 建筑名称 | 建筑面积（M²） | 结构形式 | 层数 | 耐火等级 | 建筑高度（M） | 备注 |
|---|---|---|---|---|---|---|---|
| ① | 综合楼 | 6011.92 | 框架结构 | 5F | 二级 | 20.55 | |
| ② | 教学楼 | 5824.44 | 框架结构 | 4F | 二级 | 16.95 | |
| ③ | 宿舍食堂楼 | 4810 | 框架结构 | 5F | 二级 | 19.35 | |
| ④ | 看台及水冲厕所 | 488 | 框架结构 | 1F | 二级 | 4.35 | |
| ⑤ | 门房 | 49.85 | 框架结构 | 1F | 二级 | 3.45 | |
| ⑥ | 发电机房 | 83 | 框架结构 | 1F | 二级 | 4.2 | |
| ⑦ | 换热站 | 73 | 框架结构 | 1F | 二级 | 4.2 | |
| ⑧ | 多功能教学楼 | 3010 | 框架结构 | 3F | 二级 | 13 | |
| ⑨ | 配电房 | 12 | | 1F | 二级 | 3.9 | 成品 |

铺装硬化一览表：

| 图例 | 名称 | 采用材料 | 面 积 | 备 注 |
|---|---|---|---|---|
| | 铺装1 | 浅灰色花岗岩石材铺装（铺装样式详大样） | 1925平方米 | |
| | 铺装2 | 广场砖铺装（铺装样式详大样） | 3898平方米 | |
| | 铺装3 | 混凝土车行道硬化（铺装样式详大样） | 1818平方米 | |
| | 铺装4 | 混凝土院坪硬化（铺装样式详大样） | 42平方米 | （人行基础） |
| | 铺装5 | 彩色混凝土硬化铺装（铺装样式详大样） | 224平方米 | |
| | 铺装6 | 塑胶操场铺装（铺装样式详大样） | 36平方米 | |
| | | 树池板 | 110个 | |
| | | 混凝土路沿石 | 1430米 | |
| | | 花池型路沿石 | 342米 | |
| | | 新建砖围墙 | 197米 | |
| | | 透视围墙 | 78米 | |
| | | 斜坡绿化 | 477平方米 | |
| | | 入口大台阶 | 3座 | |
| | | 看台1.05米高不锈钢护栏 | 75米 | |
| | | 铅球场 | 1座 | |
| | | 成品配电房 | 12平方米 | |

| | 实名打印 | 签署栏 |
|---|---|---|
| 项目负责 | 左铄辉 | 左铄辉 |
| 专业负责 | 左铄辉 | 左铄辉 |
| 设计人 | 任怀堂 | 任怀堂 |

项目负责人注册章

出图专用章

审图章

专业负责人注册章

竣工章

甘肃省庆阳市建筑设计院有限责任公司
GanSu QingYang Architectural Design Co., Ltd
设计证书编号：A262003168
建筑行业（建筑工程）乙级
市政行业（给水工程，排水工程）专业丙级

建设单位：正宁县北辰小学

工程名称：正宁县北辰小学附属工程

子项名称：

图纸名称：总平面图

| | | | |
|---|---|---|---|
| 审 定 | 王晓霞 | | |
| 审 核 | 左铄辉 | | |
| 校 对 | 张立元 | | |
| 设计编号 | 2023-1007 | 设计阶段 | 施工图 |
| 专 业 | 建筑 | 图 号 | 总施-01 |
| 比 例 | 1:100 | 日 期 | 2023.08 |

备注栏：

1. 本图版权为甘肃省庆阳市建筑设计有限责任公司所有，未经本公司书面许可不得以任何方式复制或转给第三方。
2. 本图必须加盖本公司出图印章及执业印章方可有效。