会签栏 COUNTERSIGN

建 筑 ARCHITECTURE	
结 构 STRUCTURE	
给排水 WSD	
暖 通 HVAC	
电 气 ELECTRICAL	

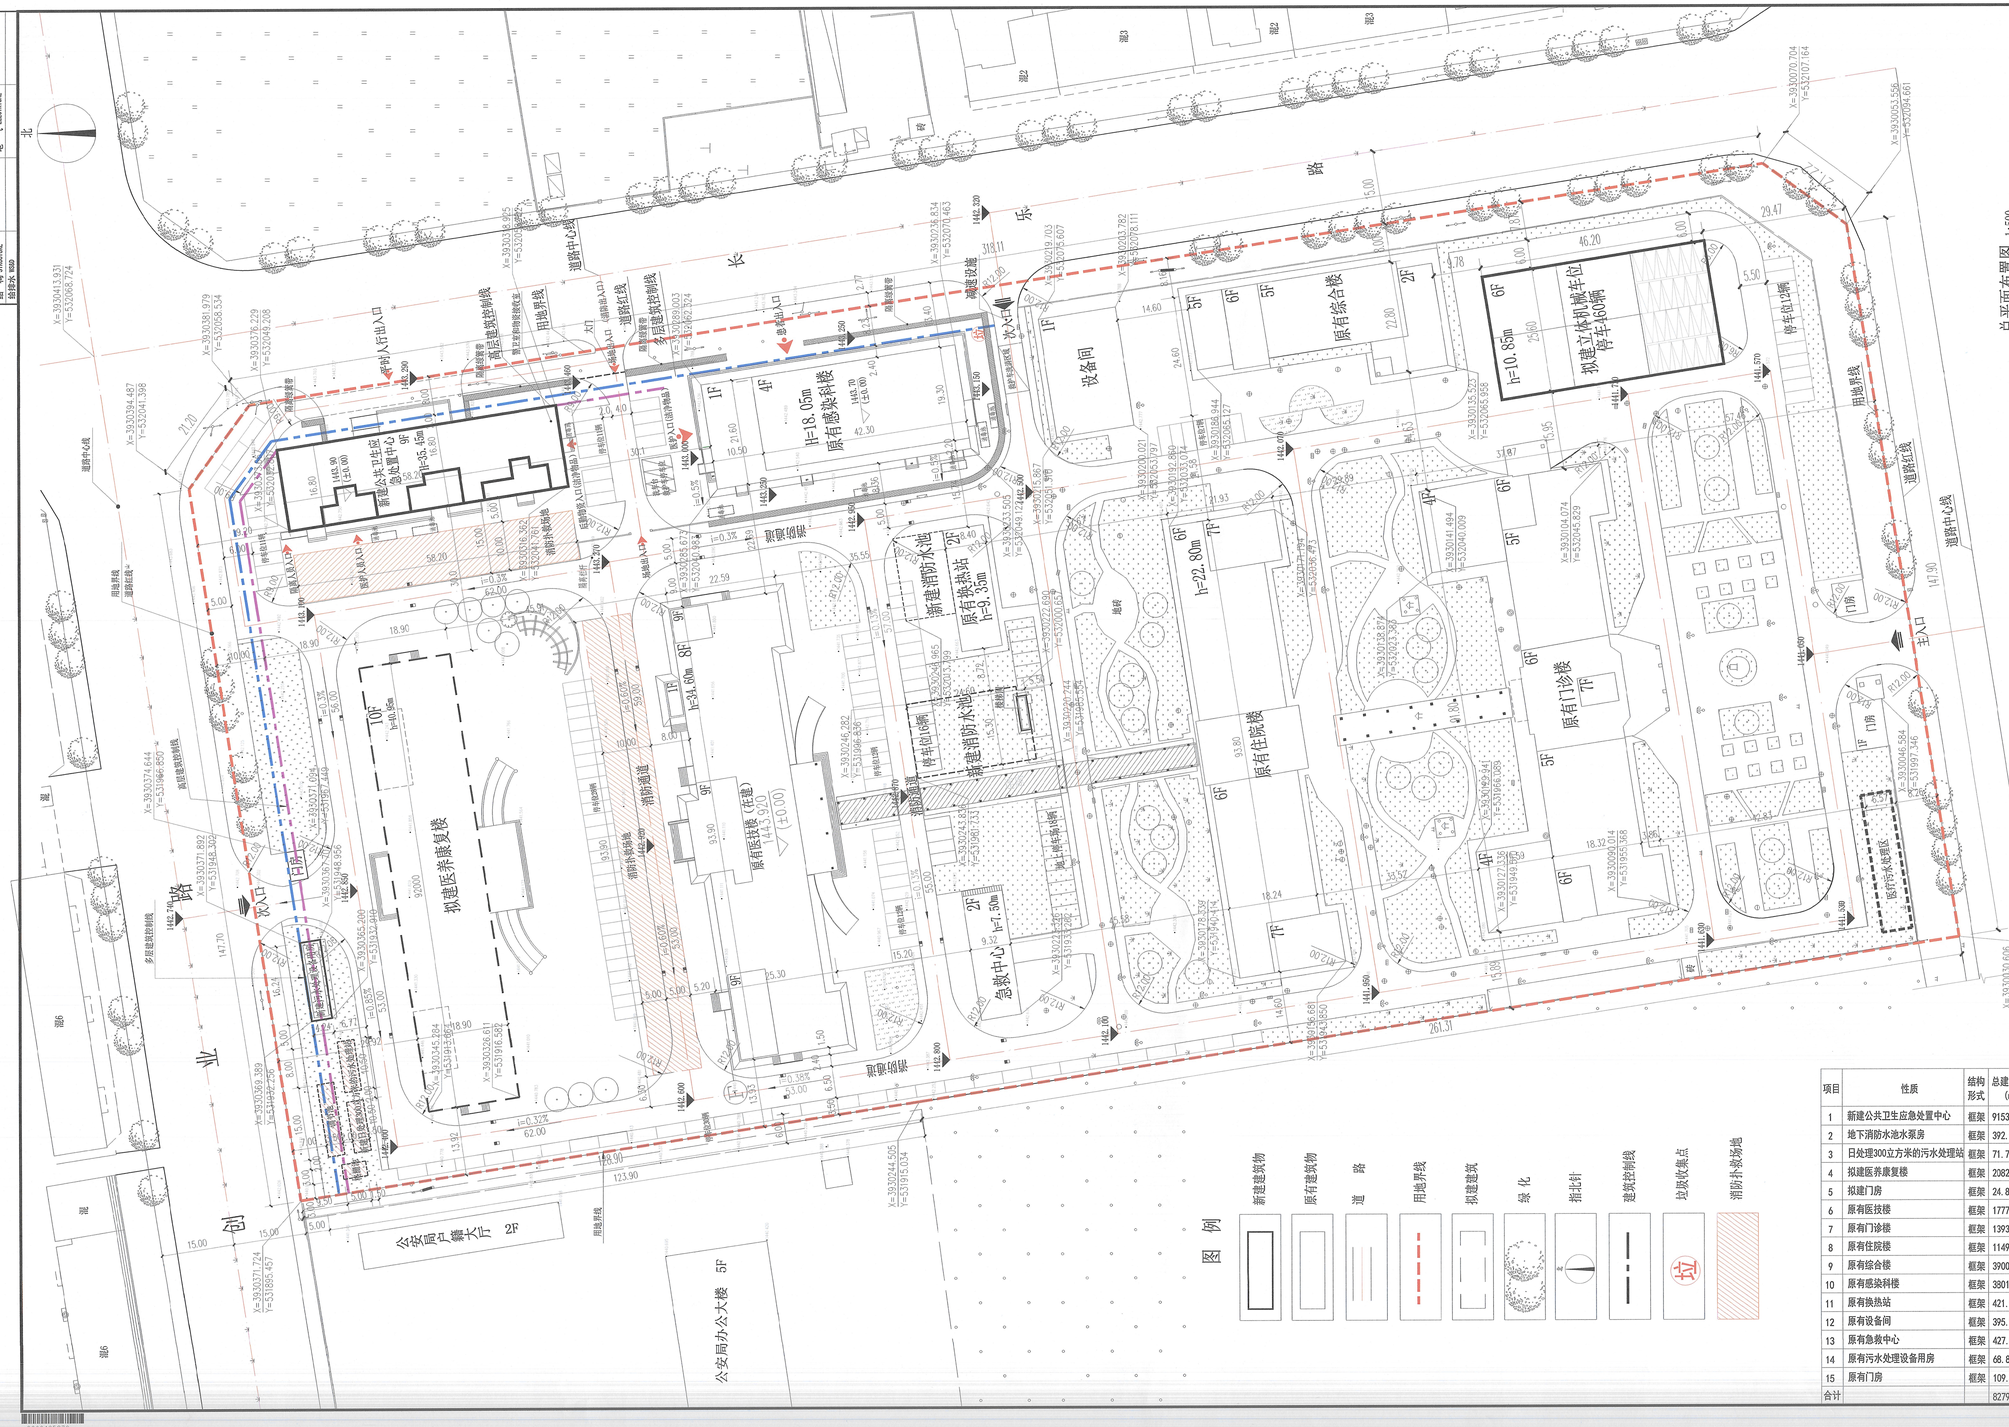
北
华乐路
创业路
道路中心线
平时人行出入口
商居建筑控制线
用地界线
多层建筑控制线
消防通道
消防扑救场地
消防扑救场地
消防水池
消防水池
消防水泵接合器
消防水泵接合器
消防水泵接合器