
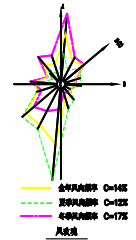


2938812255859

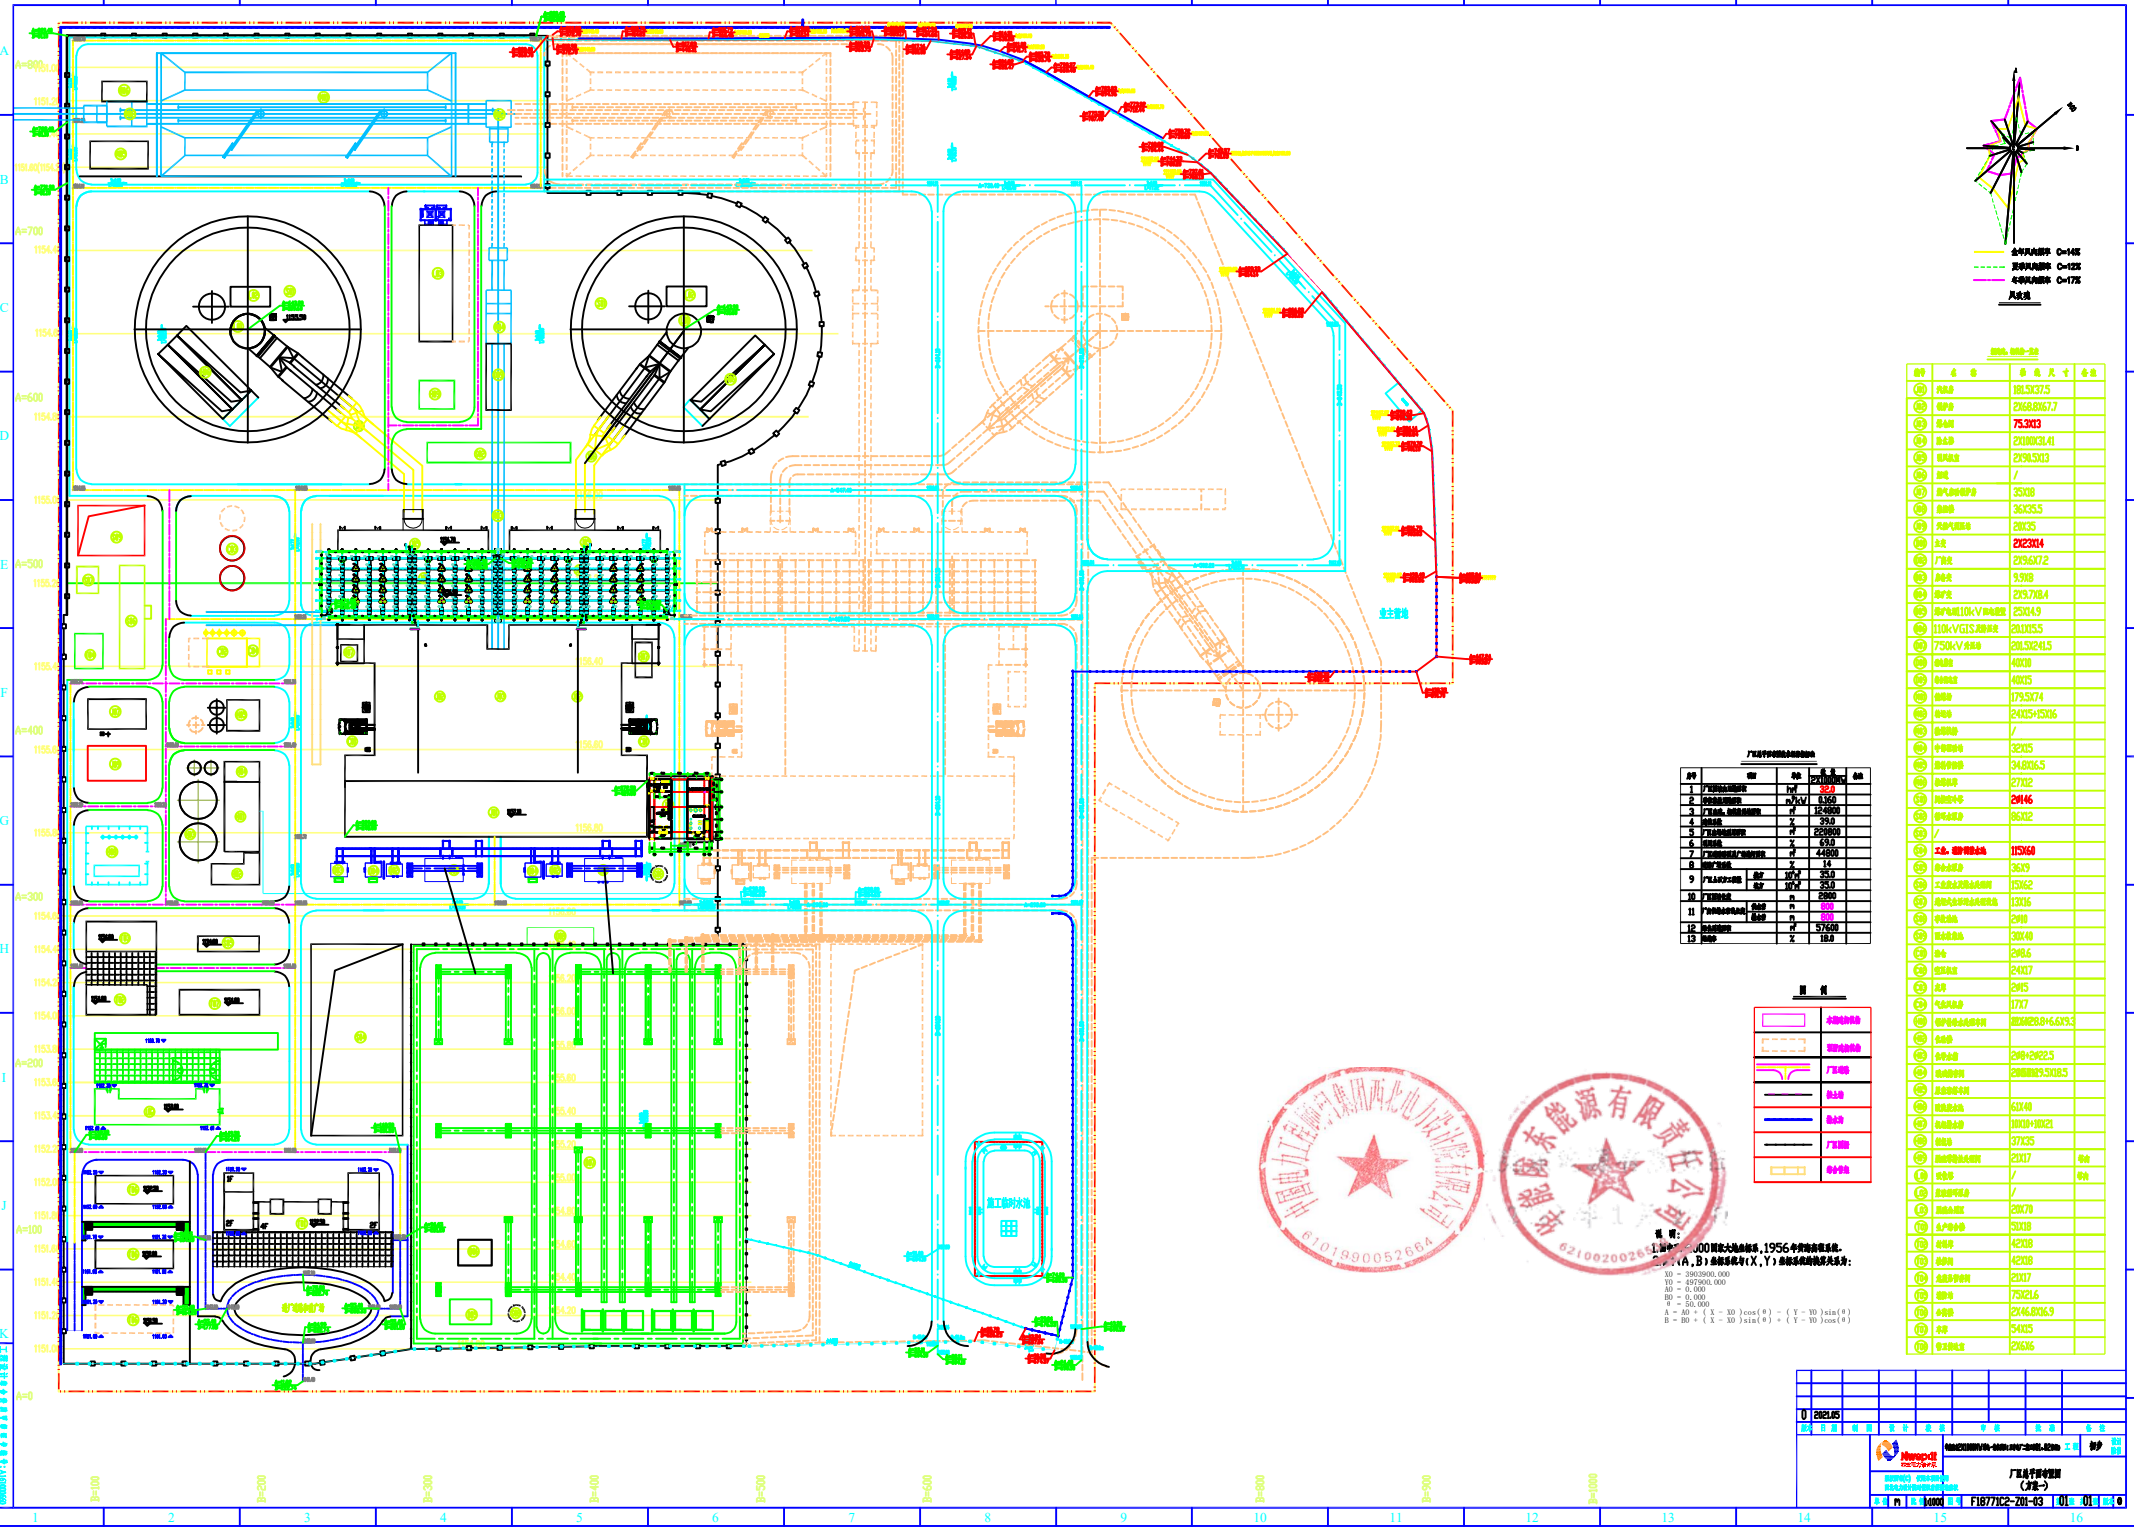


图例


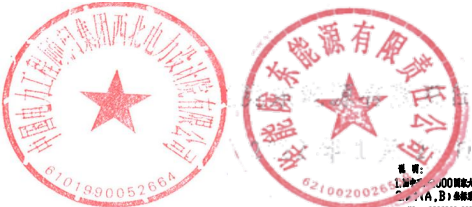


