


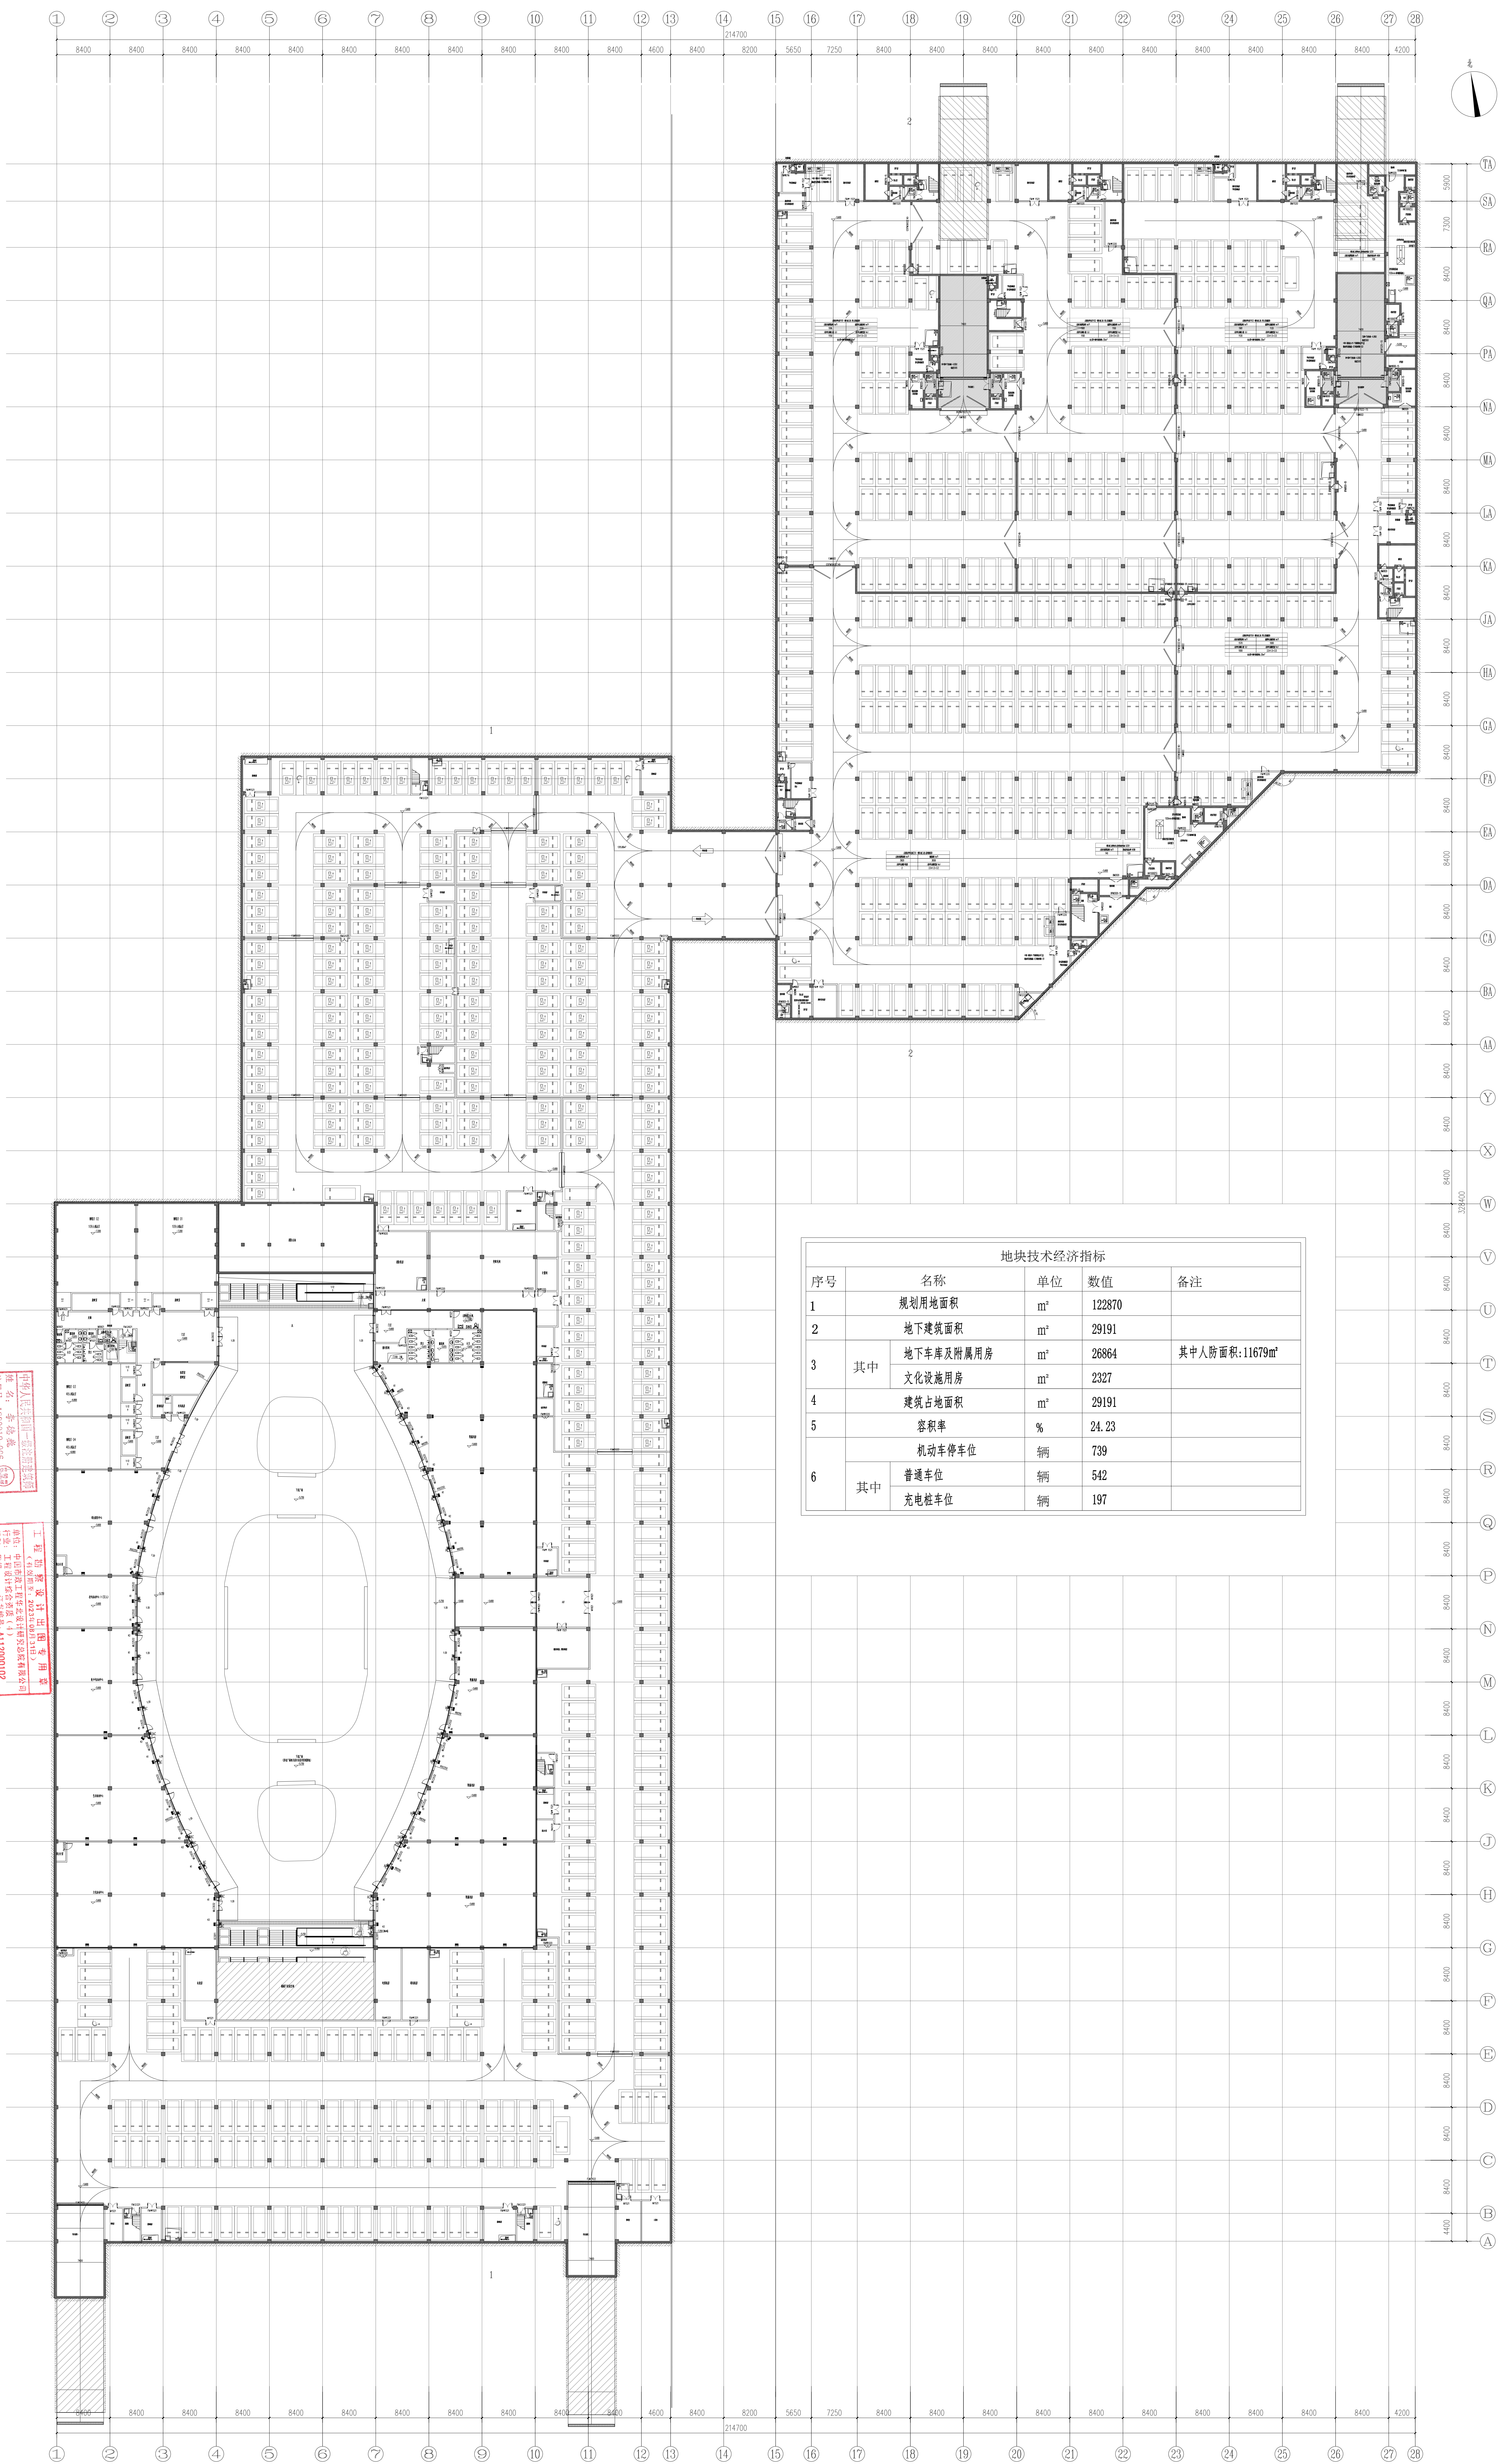

地块技术经济指标					
序号	名称		单位	数值	备注
1	规划用地面积		m²	122870	
2	地下建筑面积		m²	29191	
3	其中	地下车库及附属用房	m²	26864	其中人防面积:11679m²
4		文化设施用房	m²	2327	
5	建筑占地面积		m²	29191	
5	容积率		%	24.23	
6	机动车停车位		辆	739	
	其中	普通车位	辆	542	
		充电桩车位	辆	197	