


专业	姓名	日期	专业	姓名	日期

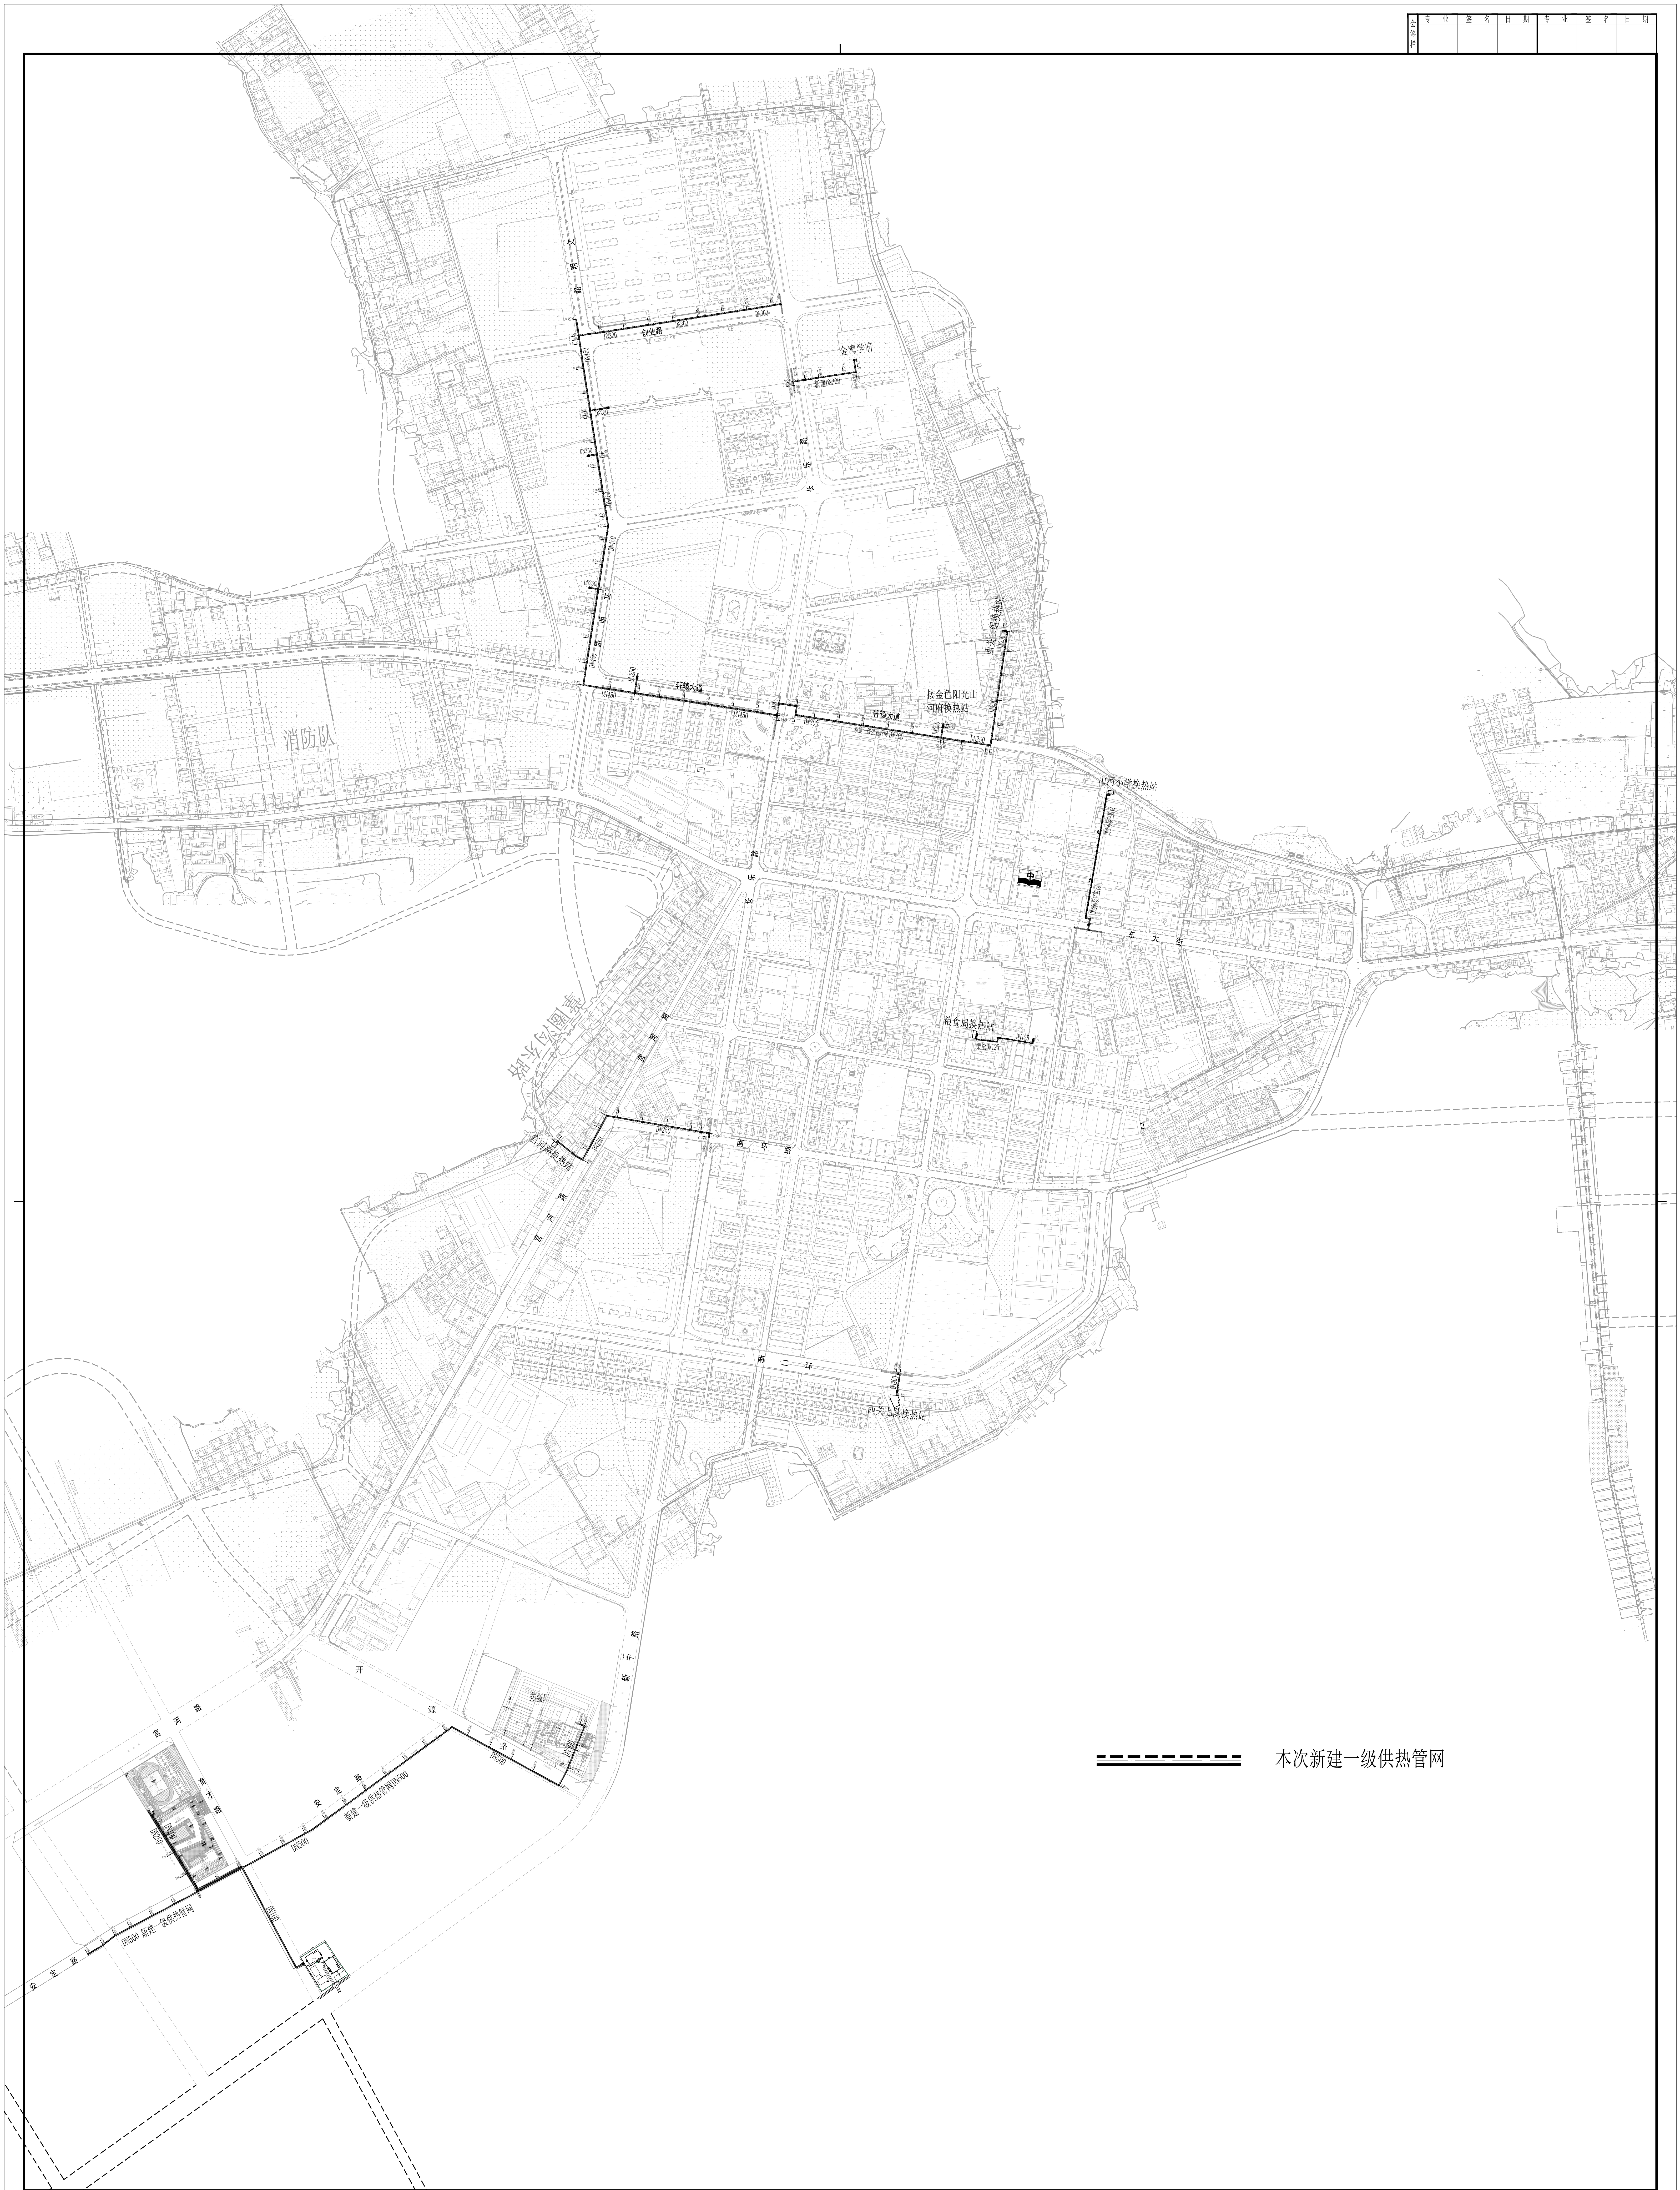

----- 本次新建一级供热管网

项目负责人	王本波	审核人	孙树斌
设计人	孙树斌	校对人	
项目负责人注册章			

出图专用章	
-------	--

审核章	
-----	--

专业负责人注册章	
----------	--

竣工章	
-----	--

设计证书编号	
设计单位资质证书编号	
设计人注册章	

设计人	王明强	审核人	孙树斌
设计人注册章		审核人注册章	

项目名称	正宁县住房和城乡建设局
项目地址	正宁县住房和城乡建设局

设计单位	甘肃绿源建筑设计研究院有限公司
设计人	王明强
审核人	孙树斌
设计日期	2023.5.6

设计人	王明强
审核人	孙树斌
设计日期	2023.5.6