


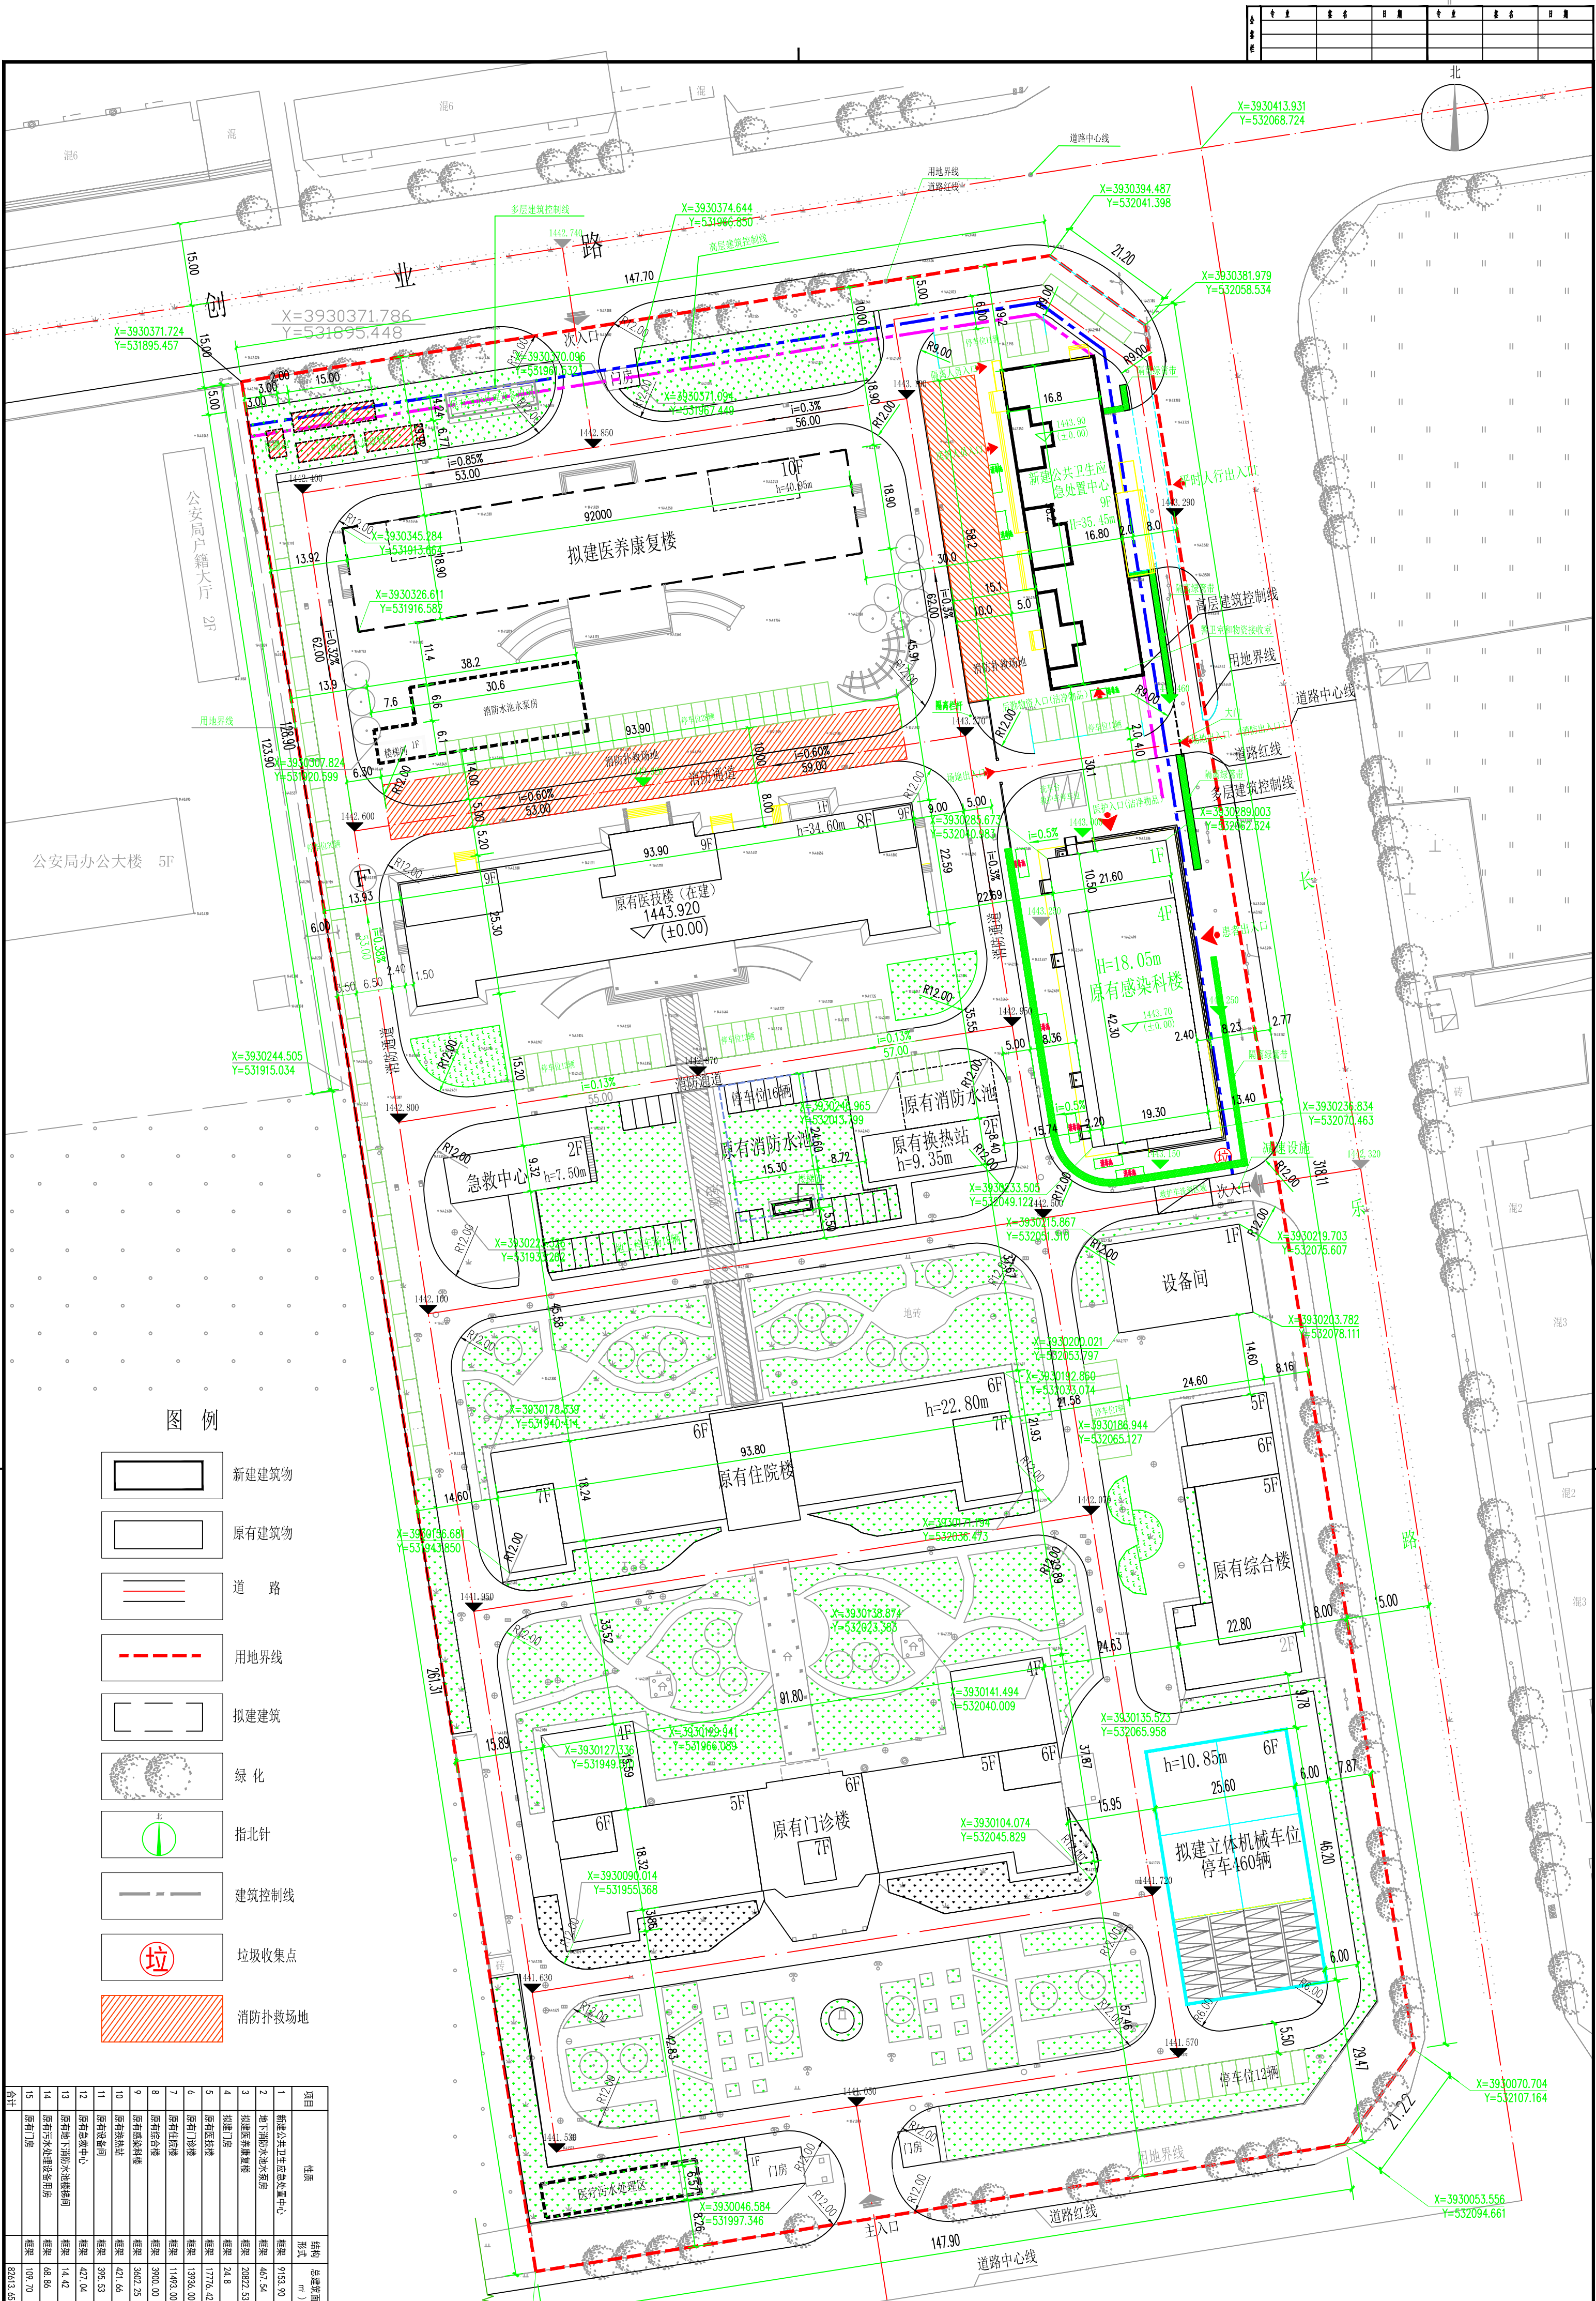

总平面布置图 1:500

项目	性质	面积	备注


