


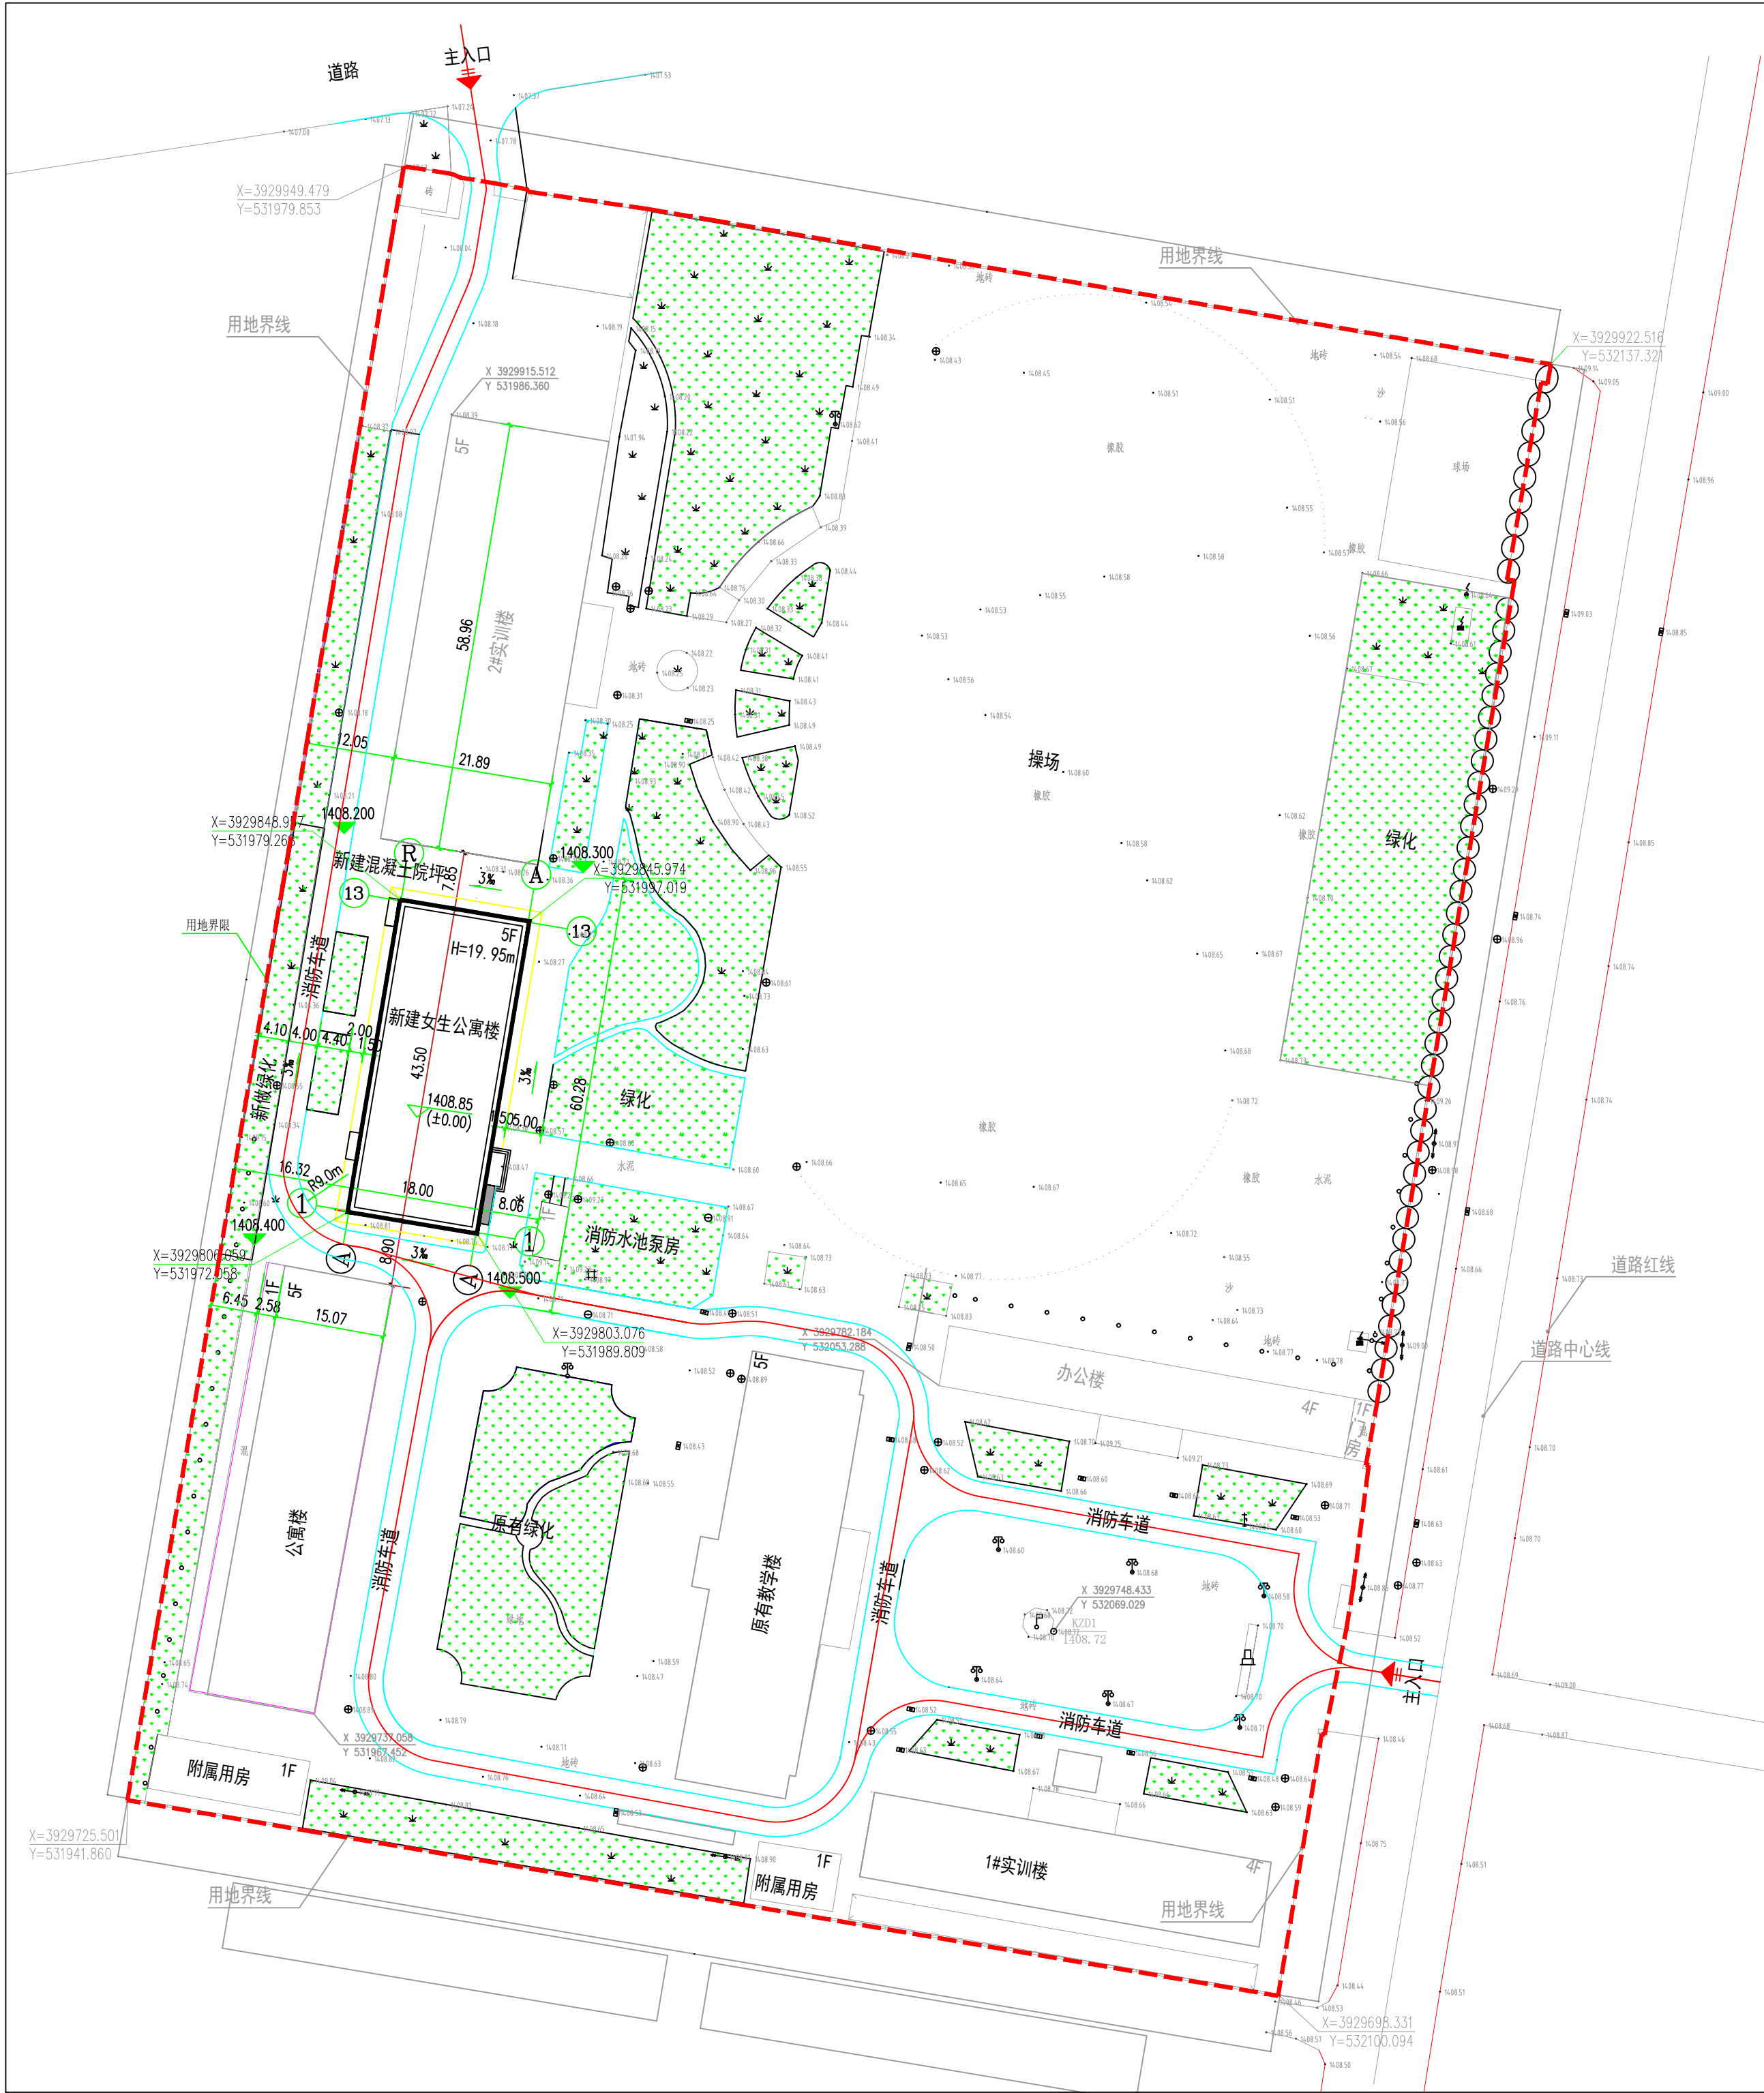

经济技术指标				
序 号	名 称		单 位	数 量
1	总用地面积		平方米	36648.87
			亩	54.97
2	总建筑面积		平方米	25542.38
3	其中	新建女生公寓楼面积	平方米	4046.04
4		原有建筑总面积	平方米	21496.34
5	总基底面积		平方米	5735.93
6	其中	新建女生公寓楼基底面积	平方米	791.63
7		原有建筑总基底面积	平方米	4944.30
8	容积率			0.70
9	建筑密度			15.65%
10	总绿地面积		平方米	12827.10
11	绿地率			35.00%

图例			
	新建建筑		原有建筑
	道路红线		设计标高
	道路中心线		入口
	用地红线		绿化

总平面布置图 1:500

注：1.本图根据建设单位提供的用地红线图进行设计。
2.图中所述尺寸均为建筑红线尺寸，单位以“米”为单位。
3.图中所述面积，除特别说明外，均指建筑基底面积（不含附属设施）。
4.图中所述绿化为指建筑基底面积，技术条件变更后，统一按变更后面积计算。
5.图中所述绿化率按建筑基底面积0.5%计算。
6.本工程采用国家现行标准《1985国家高程基准》。
7.本图采用2000国家大地坐标系。

	实名打印栏	签署栏
项目负责人		
专业负责人		
设 计 人		
项目负责人注册章		
出图专用章		
审图章		
专业负责人注册章		
竣工章		
中述设计集团有限公司		
Zhongshu Design Group Co., Ltd.		
电话:0831-3501888 TEL:0831-3501888		
本图须加盖本院出图签章 否则一律无效		
建设单位	正宁县职业中等专业学校	
工程名称	正宁县职业中等专业学校女生公寓楼建设项目	
子项名称		
图 名	总平面布置图	
项目负责人	李顺阳	
项目主持人	李顺阳	
专业负责人	李顺阳	
审定	聂军强	
审核	李顺阳	
校对	李诗颖	
设计	李文官	
设计阶段	方案	专 业 建 筑
工程号	2023-7	图 号
比 例	1:500	日 期
备 注	图纸未经施工图审查机构审查，不得作为施工依据	