会签栏	专业	签名	日期	专业	签名	日期

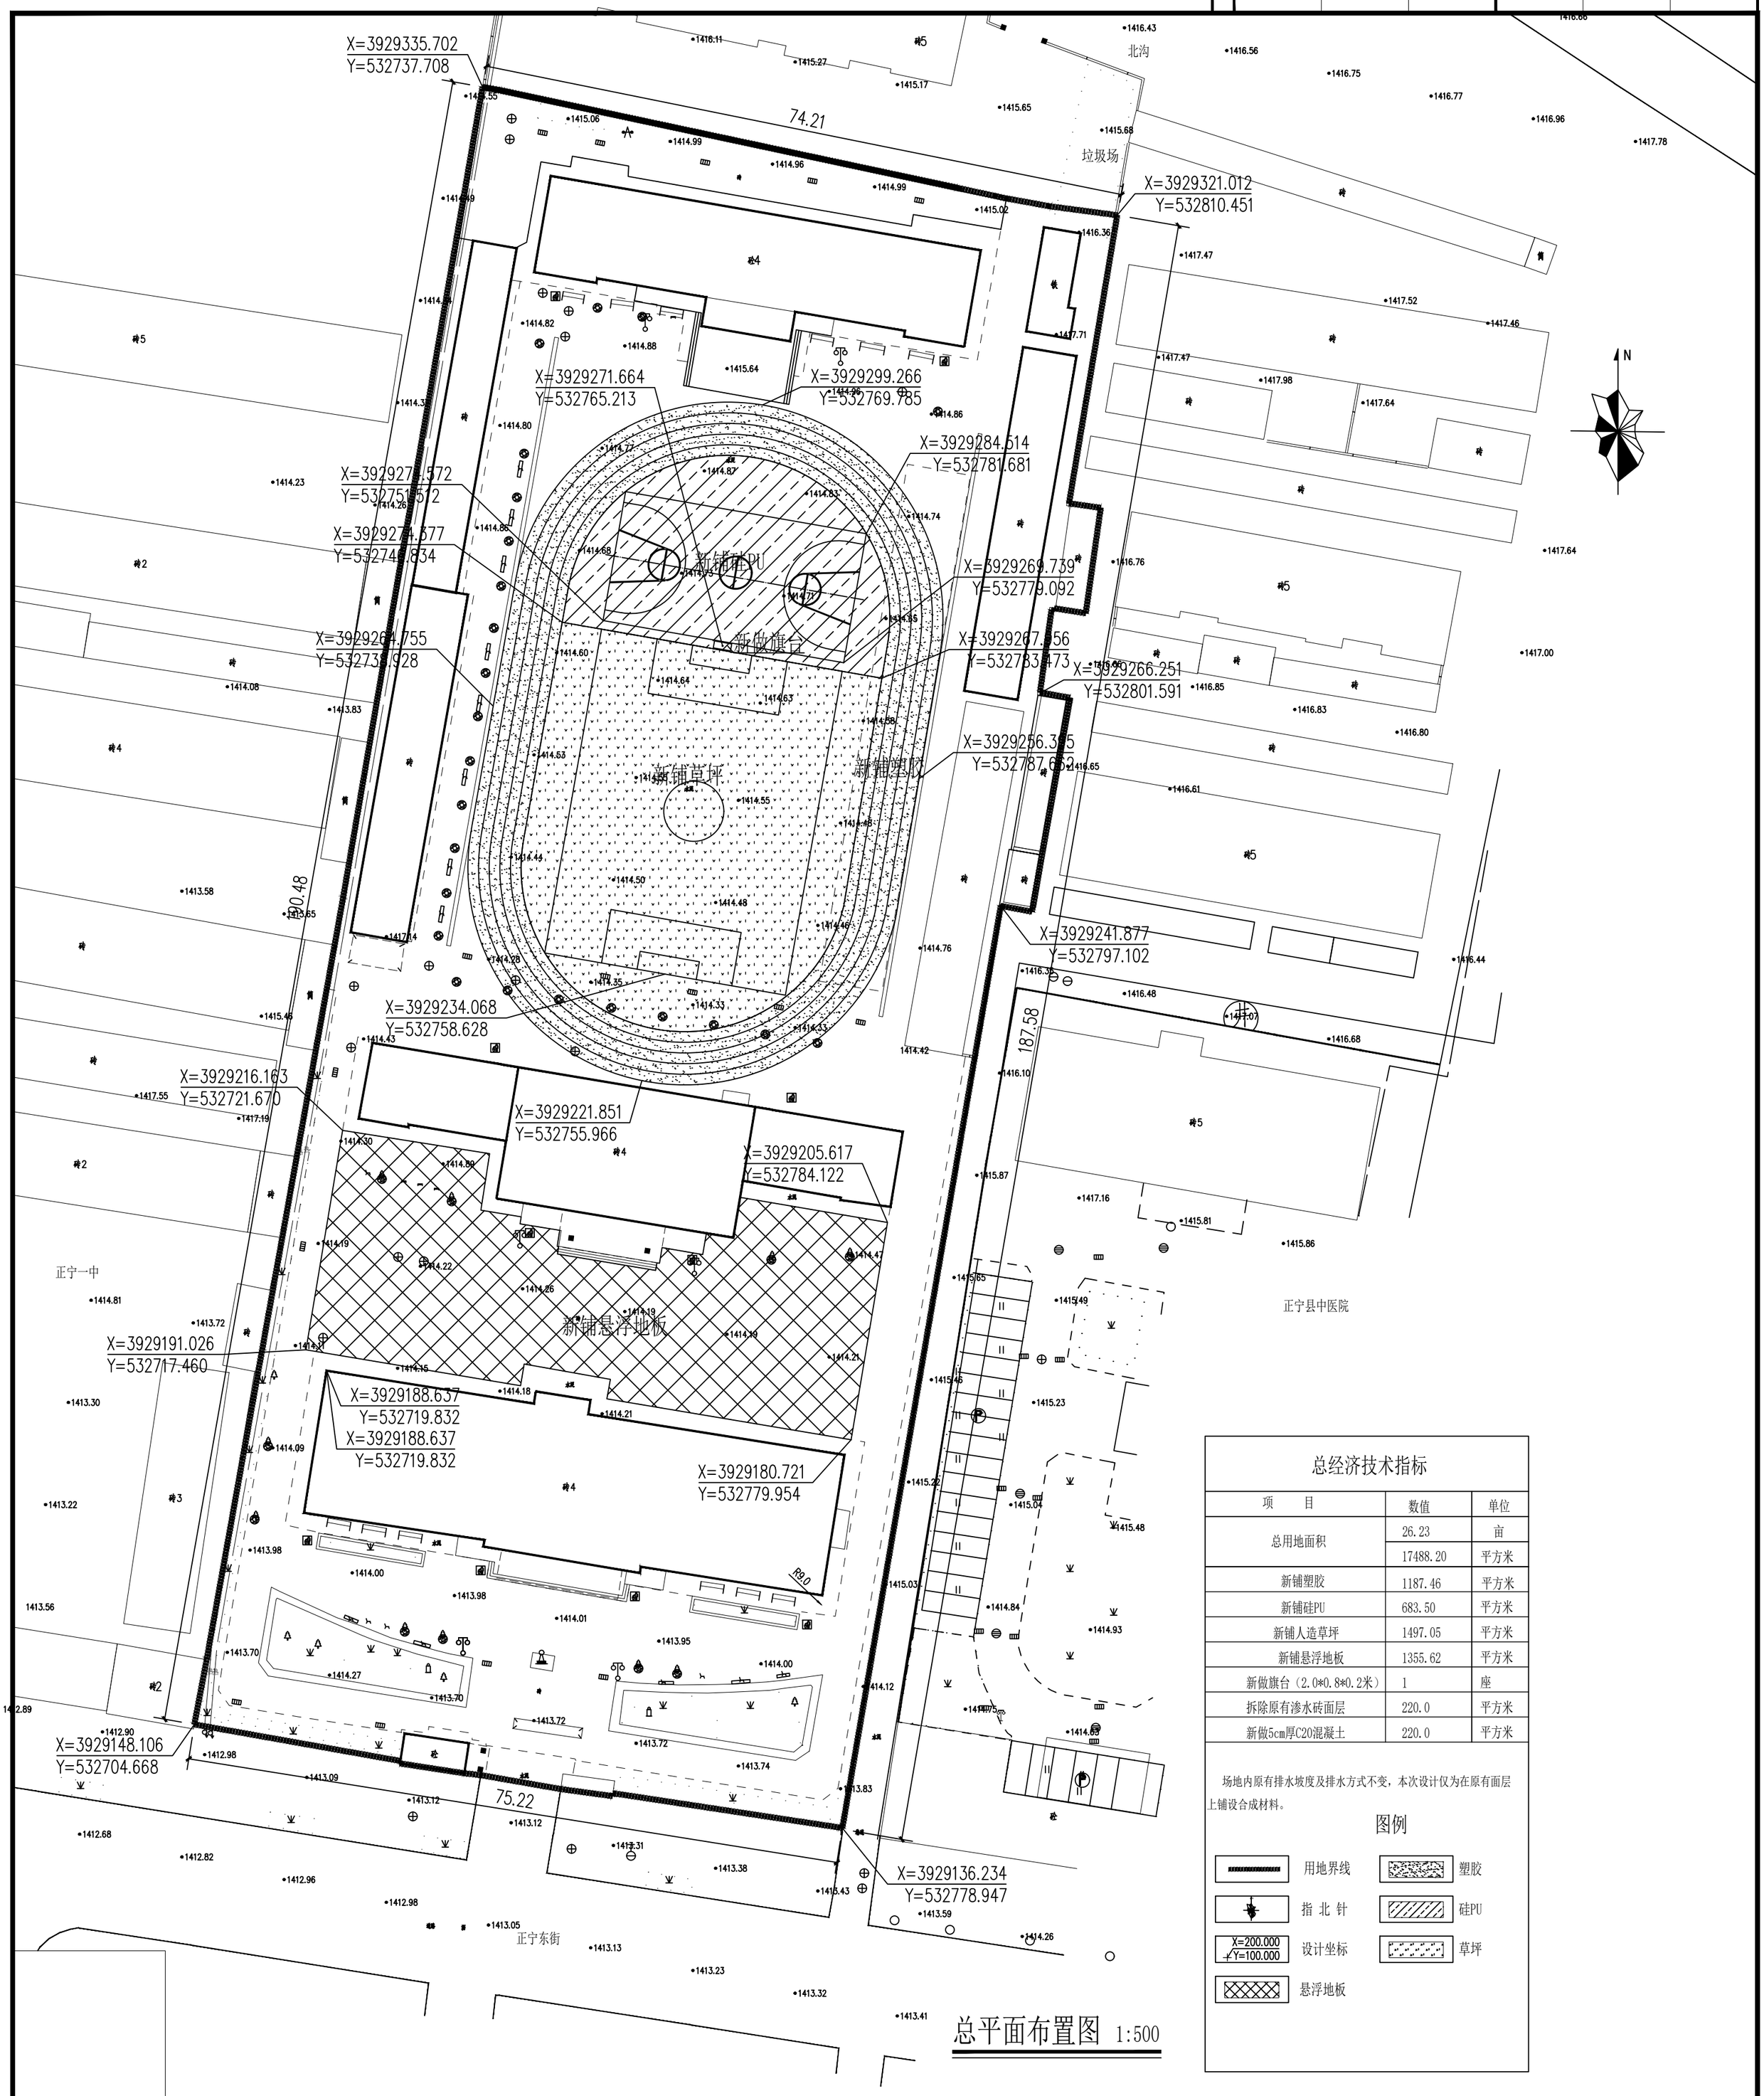

总平面布置图 1:500

总经济技术指标

项　　目	数值	单位
总用地面积	26.23	亩
	17488.20	平方米
新铺塑胶	1187.46	平方米
新铺硅PU	683.50	平方米
新铺人造草坪	1497.05	平方米
新铺悬浮地板	1355.62	平方米
新做旗台（2.0*0.8*0.2米）	1	座
拆除原有渗水砖面层	220.0	平方米
新做5cm厚C20混凝土	220.0	平方米

场地内原有排水坡度及排水方式不变，本次设计仅为在原有面层上铺设合成材料。

图例

	用地界线		塑胶
	指北针		硅PU
X=200.000 Y=100.000	设计坐标		草坪
	悬浮地板		

实名打印栏		签署栏
项目负责人	夏碧原	
专业负责人	夏碧原	
设计人	夏碧原	

项目负责人注册章

出图专用章

审图章

专业负责人注册章

竣工章

甘肃长源建筑设计咨询有限责任公司
设计资质等级：甲级（建筑工程）
设计证级编号：A162002693

建设单位 正宁县山河小学

项目名称 正宁县山河小学塑胶操场建设项目

项目编号 2023-98

子项名称

子项编号

院长	冯来定		
项目负责人	夏碧原		
专业负责人	夏碧原		
审定	任虎国		
审核	宋小妹		
校对	任稳国		
设计	夏碧原		
制图	夏碧原		
专业名称	建筑	图纸编号	建施-01
设计阶段	施工图	当前版本	第一版
图纸比例	1：100	出图日期	2023.07

图纸名称 总平面布置图